

3 rok





Sjöhuset

114 kvm


115 kvm balkong

Plan 2. Lgh 3201, TYP A

Lägenhet över hörn,
Ljus från tre väderstreck
Generös och luftigt planerad

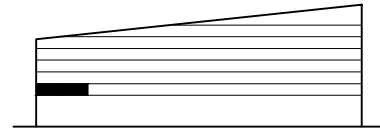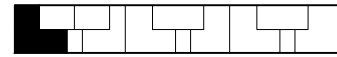

Sjösida

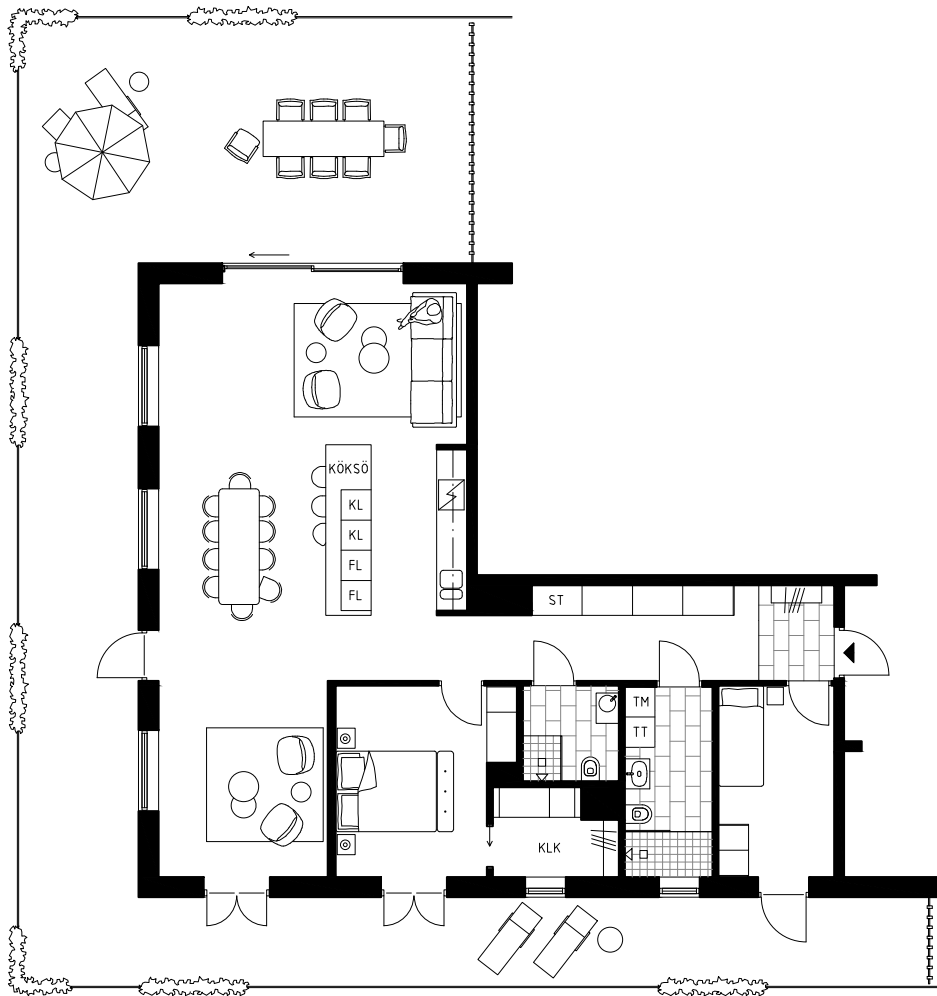

0 1 2 3 4 5 6 7 8 9 10m



Eventuella måttavvikelser kan förekomma.

Brf Sjöhuset Marinstaden förbehåller sig rätten för mindre ändringar.

Skala 1:150

2017.03.23

4 rok

115 kvm



115 kvm balkong




Sjöhuset

Plan 2 Lgh 1203, TYP G

Lägenhet över hörn,
Ljus från tre väderstreck
Generös och luftigt planerad med
stora sällskapsytor mot vattnet

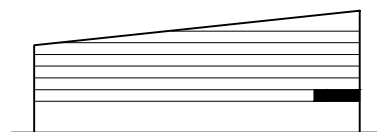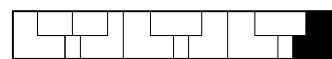

Sjösida

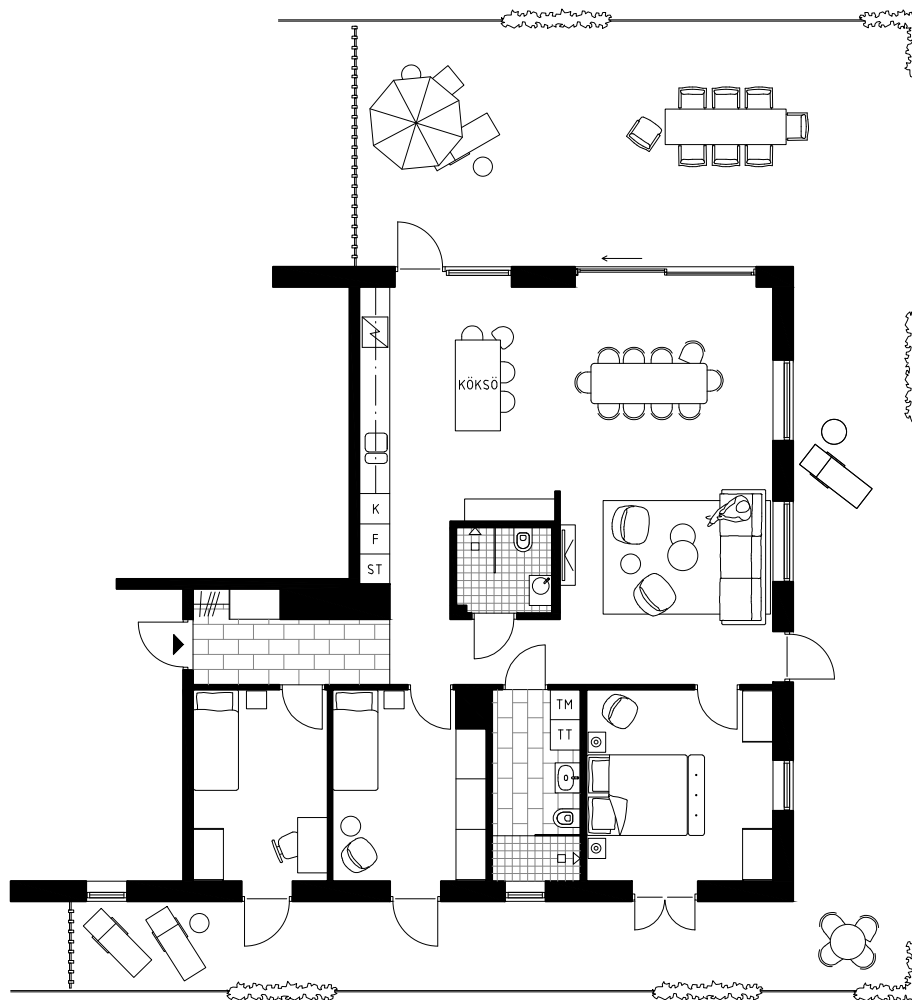

0 1 2 3 4 5 6 7 8 9 10m



Eventuella måttavvikelser kan förekomma.

Brf Sjöhuset Marinstaden förbehåller sig rätten för mindre ändringar.

Skala 1:150

2017.03.23

4 rok

115 kvm


87 kvm balkong




Sjöhuset

Plan 3 Lgh 1303, TYP G

Lägenhet över hörn,
Ljus från tre väderstreck
Generös och luftigt planerad med
stora sällskapsytor mot vattnet

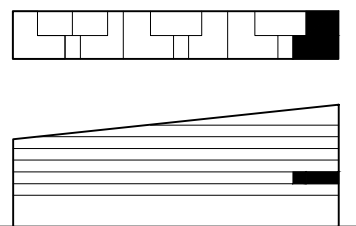

Sjösida

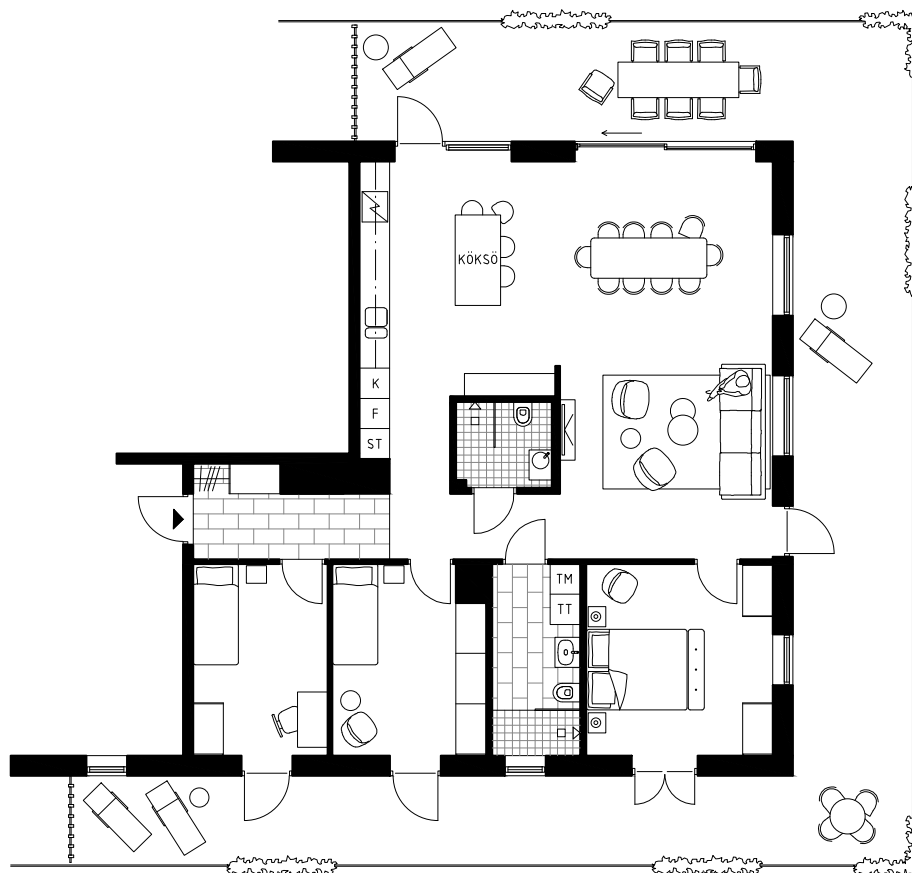

0 1 2 3 4 5 6 7 8 9 10m



Eventuella måttavvikelser kan förekomma.

Brf Sjöhuset Marinstaden förbehåller sig rätten för mindre ändringar.

Skala 1:150

2017.03.23

4 rok

115 kvm



87 kvm balkong




Sjöhuset

Plan 5. Lgh 1503, TYP G


Lägenhet över hörn,
Ljus från tre väderstreck
Generös och luftigt planerad med
stora sällskapsytor mot vattnet

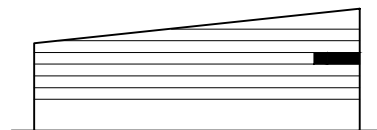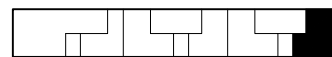

Sjösida

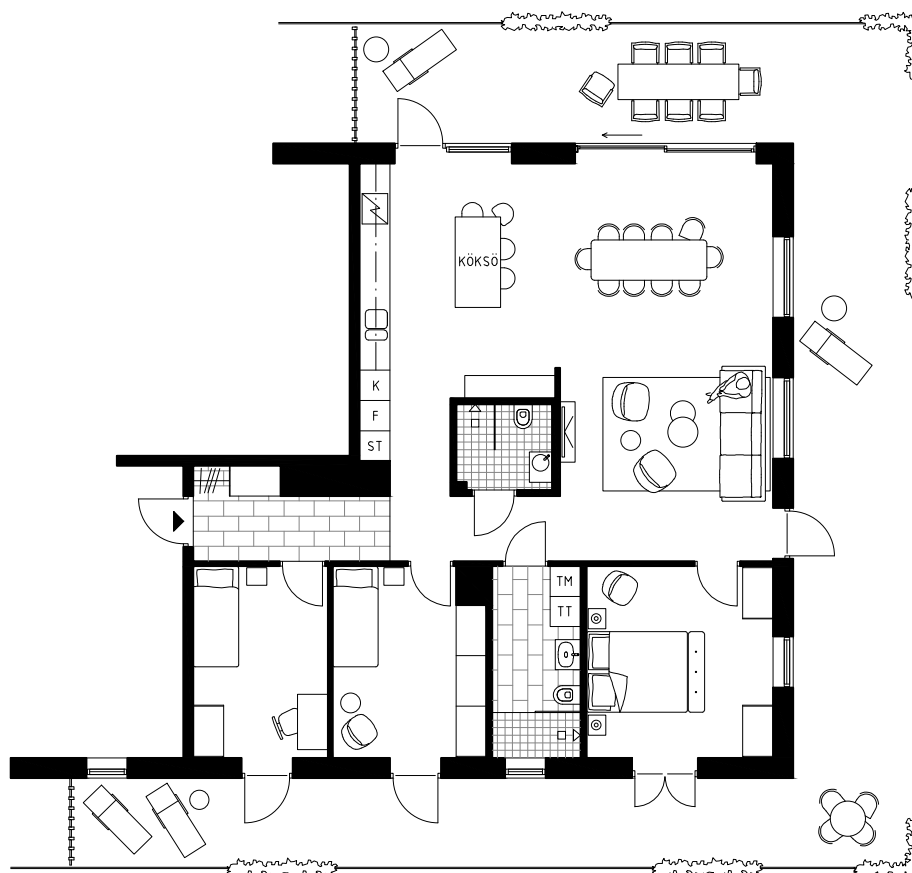

0 1 2 3 4 5 6 7 8 9 10m

 

Eventuella måttavvikelser kan förekomma.

Brf Sjöhuset Marinstaden förbehåller sig rätten för mindre ändringar.

Skala 1:150

2017.03.23

3 rok




Sjöhuset

114 kvm


16+30 kvm balkong

Plan 6. Lgh 3601, TYP K

Genomgående lägenhet, ljus från två håll
Stora sällskapsytor mot vattnet
Exklusiv master svit med klädskåp

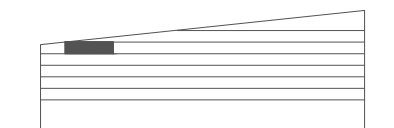

Sjösida

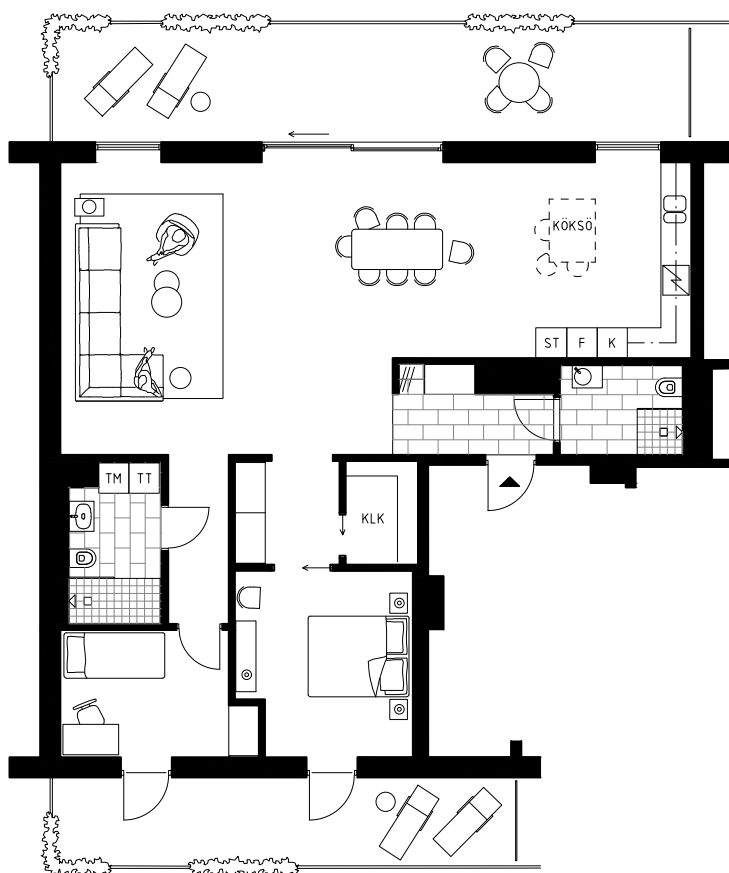

0 1 2 3 4 5 6 7 8 9 10m



----- Tillval

Eventuella måttavvikelser kan förekomma.

Brf Sjöhuset Marinstaden förbehåller sig rätten för mindre ändringar.

Skala 1:150

2017.03.13

3 rok

120 kvm


23+23 kvm balkong




Sjöhuset

Plan 6. Lgh 3602, TYP L

Genomgående lägenhet, ljus från två håll
Stora sällskapsytor mot vattnet
Exklusiv master svit med eget badrum

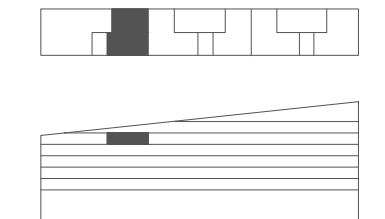

Sjösida

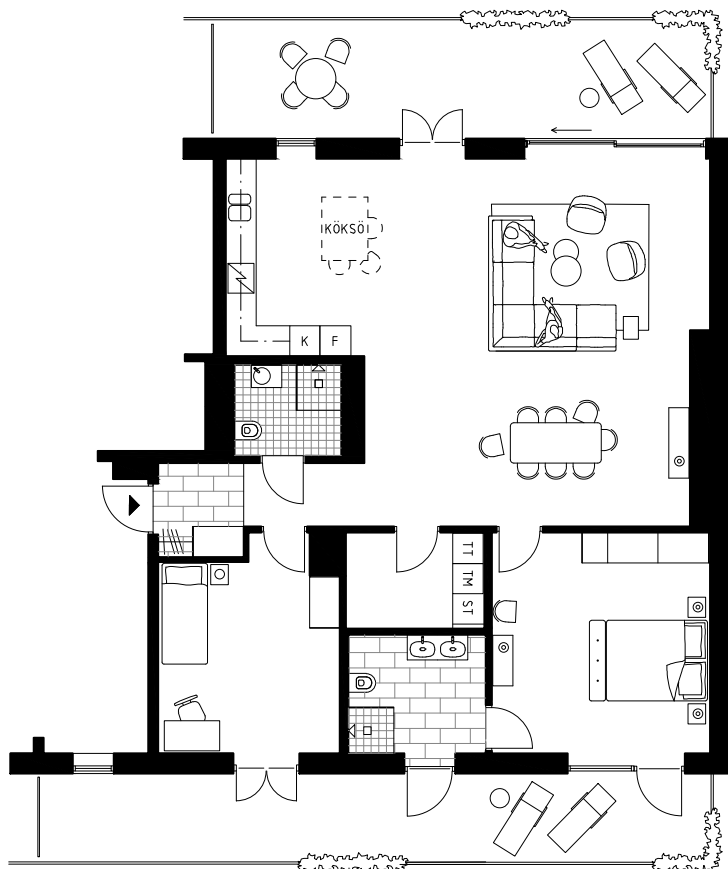

0 1 2 3 4 5 6 7 8 9 10m



----- Tillval

Eventuella måttavvikelser kan förekomma.

Brf Sjöhuset Marinstaden förbehåller sig rätten för mindre ändringar.

Skala 1:150

2017.03.13

3 rok

120 kvm


18+25kvm balkong




Sjöhuset

Plan 7. Lgh 2701, TYP M

Genomgående lägenhet, ljus från två håll
Stora sällskapsytor mot vattnet
Exklusiv master svit med eget badrum

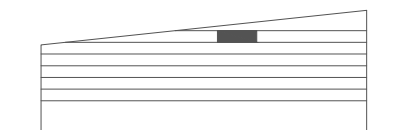

Sjösida

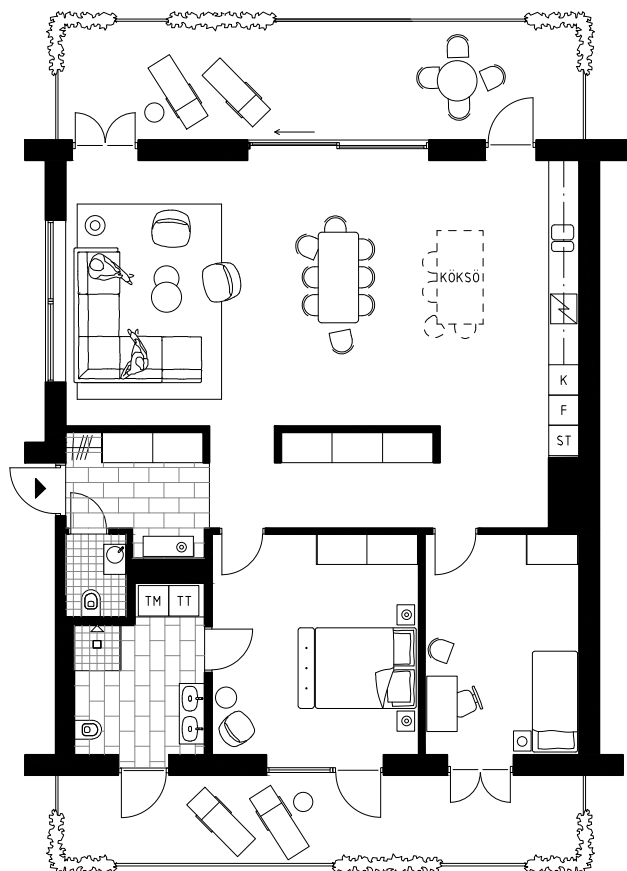

0 1 2 3 4 5 6 7 8 9 10m



----- Tillval

Eventuella måttavvikelser kan förekomma.

Brf Sjöhuset Marinstaden förbehåller sig rätten för mindre ändringar.

Skala 1:150

2017.03.13



Sjöhuset

Teckenförklaringar i planritningar:

KLK	Klädkammare
ST	Städsåp
F	Frys
FL	Frys låg
K	Kyl
KL	Kyl låg
TM	Torktumlare
TT	Tvättmaskin
TP	Tvättpelare
KM	Kombimaskin
---	Tillval