



4 rok  
115 kvm  
27+17 kvm balkong





Sjöhuset

Plan 3. Lgh 1301, TYP D

Genomgående lägenhet  
Stora sällskapsytor mot vattnet  
Exklusiv master svit med eget badrum och klädkammare

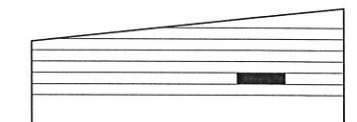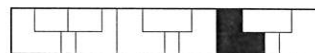

Sjösida

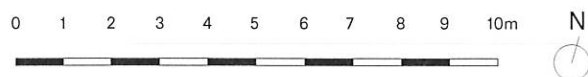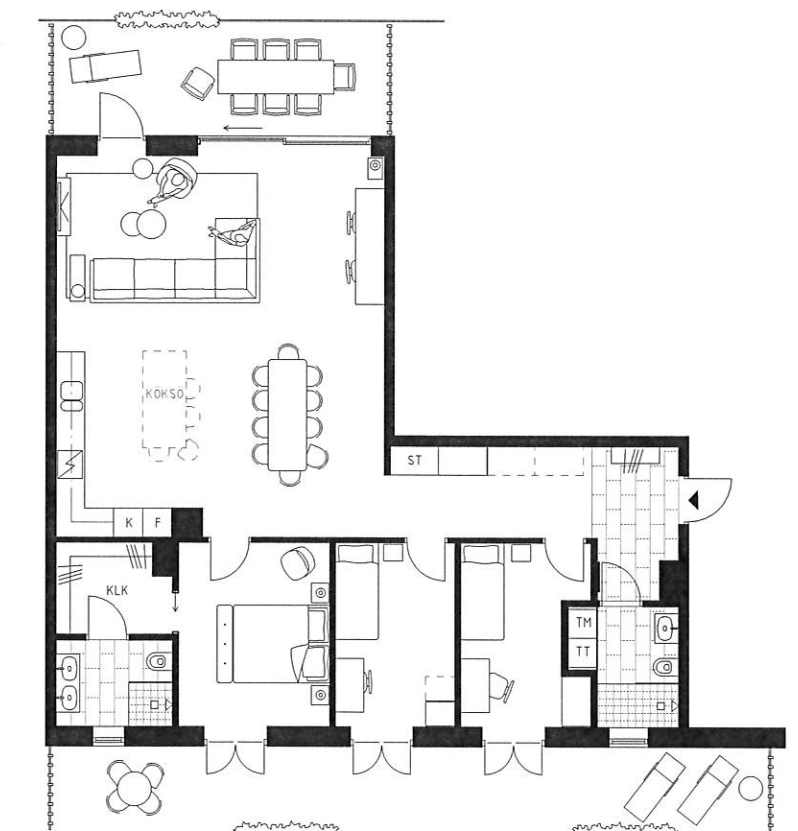

Skala 1:150

----- Tillval

Eventuella måttavvikelser kan förekomma.

Brf Sjöhuset Marinstaden förbehåller sig rätten för mindre ändringar.

2017.02.07