

4 rok

115 kvm


87 kvm balkong




Sjöhuset

Plan 4. Lgh 1403, TYP G

Lägenhet över hörn,
Ljus från tre väderstreck
Generös och luftigt planerad med
stora sällskapsytor mot vattnet

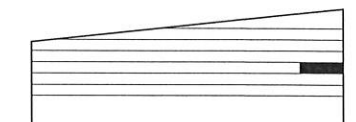

Sjösida

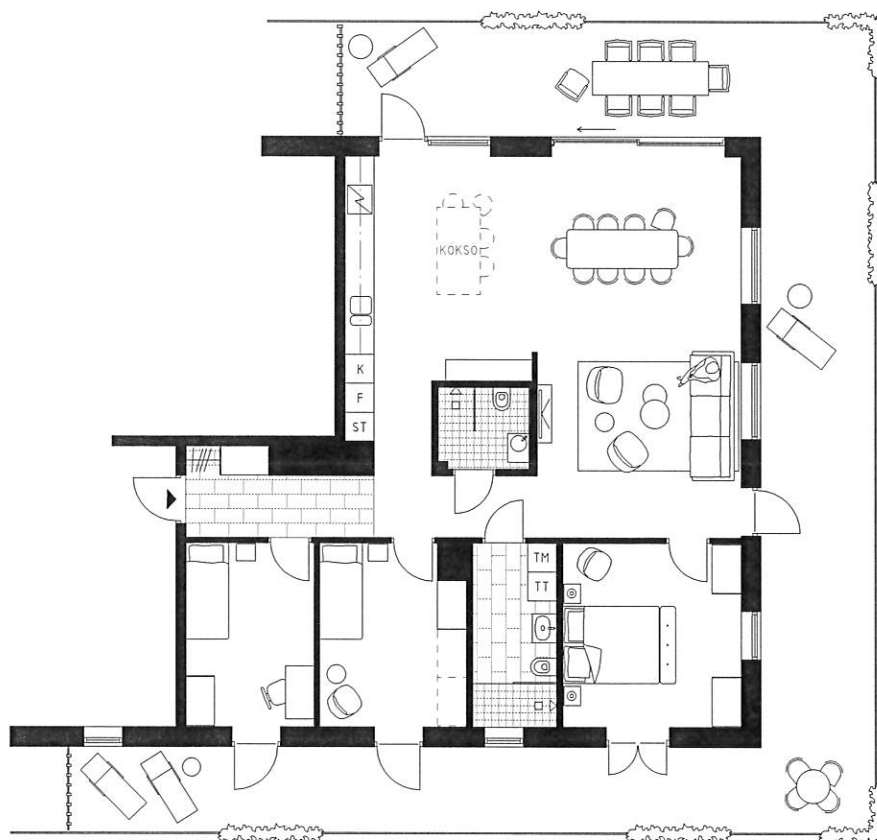

0 1 2 3 4 5 6 7 8 9 10m



Skala 1:150

Tillval

Eventuella måttavikelser kan förekomma.

Brf Sjöhuset Marinstaden förbehåller sig rätten för mindre ändringar.

2017.02.07