

3 rok





Sjöhuset

114 kvm


16+30 kvm balkong

Plan 6. Lgh 3601, TYP K

Genomgående lägenhet, ljus från två håll
Stora sällskapsytor mot vattnet
Exklusiv master svit med klädskåp

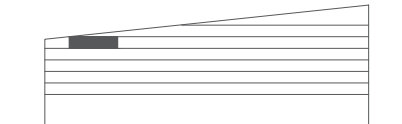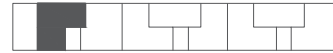

Sjösida

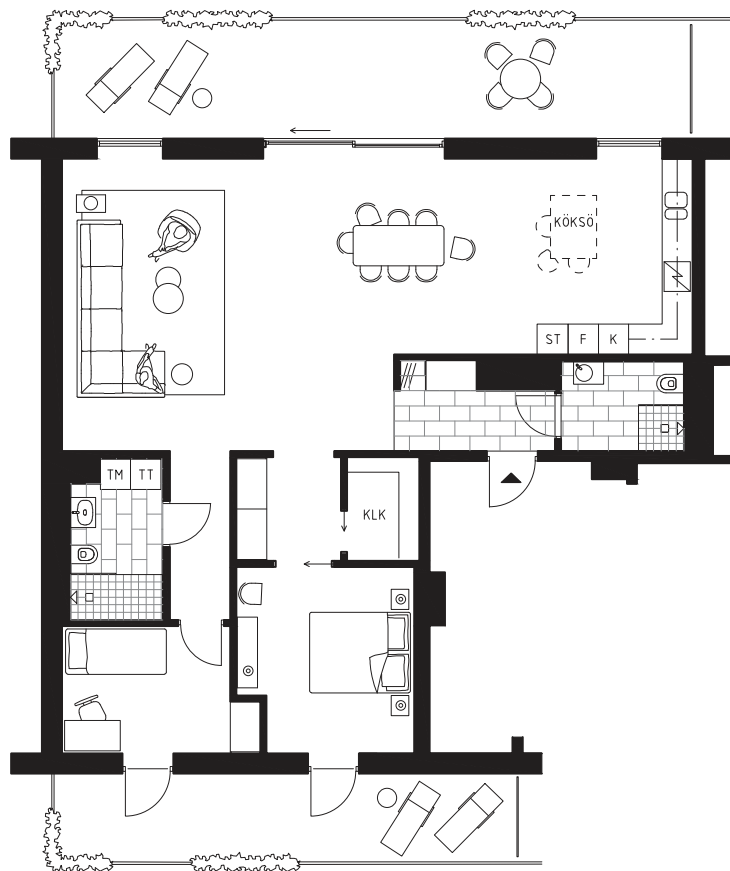

0 1 2 3 4 5 6 7 8 9 10m



----- Tillval

Eventuella måttavvikelser kan förekomma.

Brf Sjöhuset Marinstaden förbehåller sig rätten för mindre ändringar.

Skala 1:150

2017.03.13