

3 rok

120 kvm


18+25kvm balkong

Plan 7. Lgh 2701, TYP M


Genomgående lägenhet, ljus från två håll
Stora sällskapsytor mot vattnet
Exklusiv master svit med eget badrum



Sjöhuset

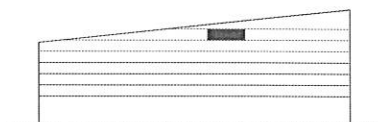

Sjösida

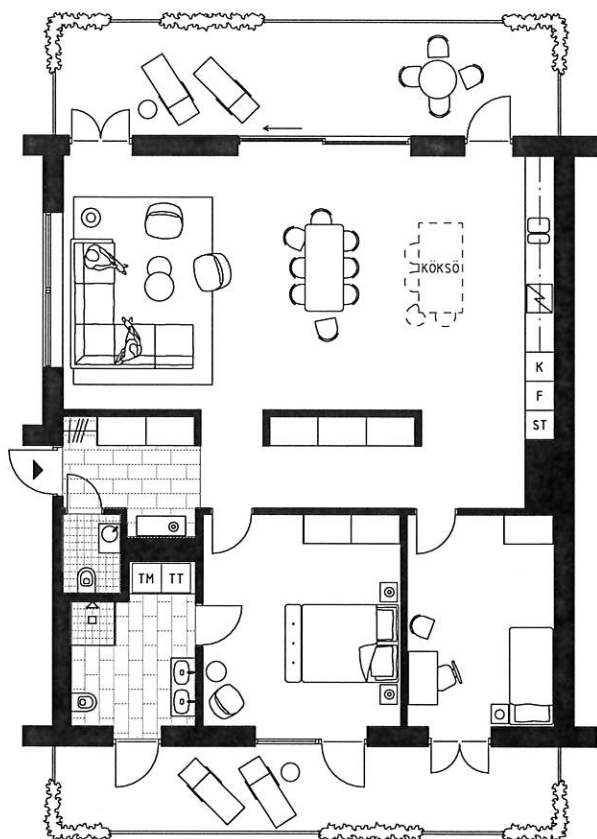

0 1 2 3 4 5 6 7 8 9 10m



Skala 1:150

----- Tillval

Eventuella måttavvikelser kan förekomma.

Brf Sjöhuset Marinstaden förbehåller sig rätten för mindre ändringar.

2017.03.13