


012-181769 A PL-KV REV 181769

TOTAL BYGGNADSYTA 149,95M² (50%)
HÖRNBURSPÄRKENS UTSIDAS FRONTCENTRUM = SKÄRNINGSPUNKTEN MELLAN GAVELFASADS OCH LÅNGSIDEFASADS UTSIDAS FÖRLÄNG

FÄRRE KÄLLOR och SKISSER
I NÅSTADENS OCH BOSTÄD
1001/1001
398
CG
2001-11-0
2001-10-18

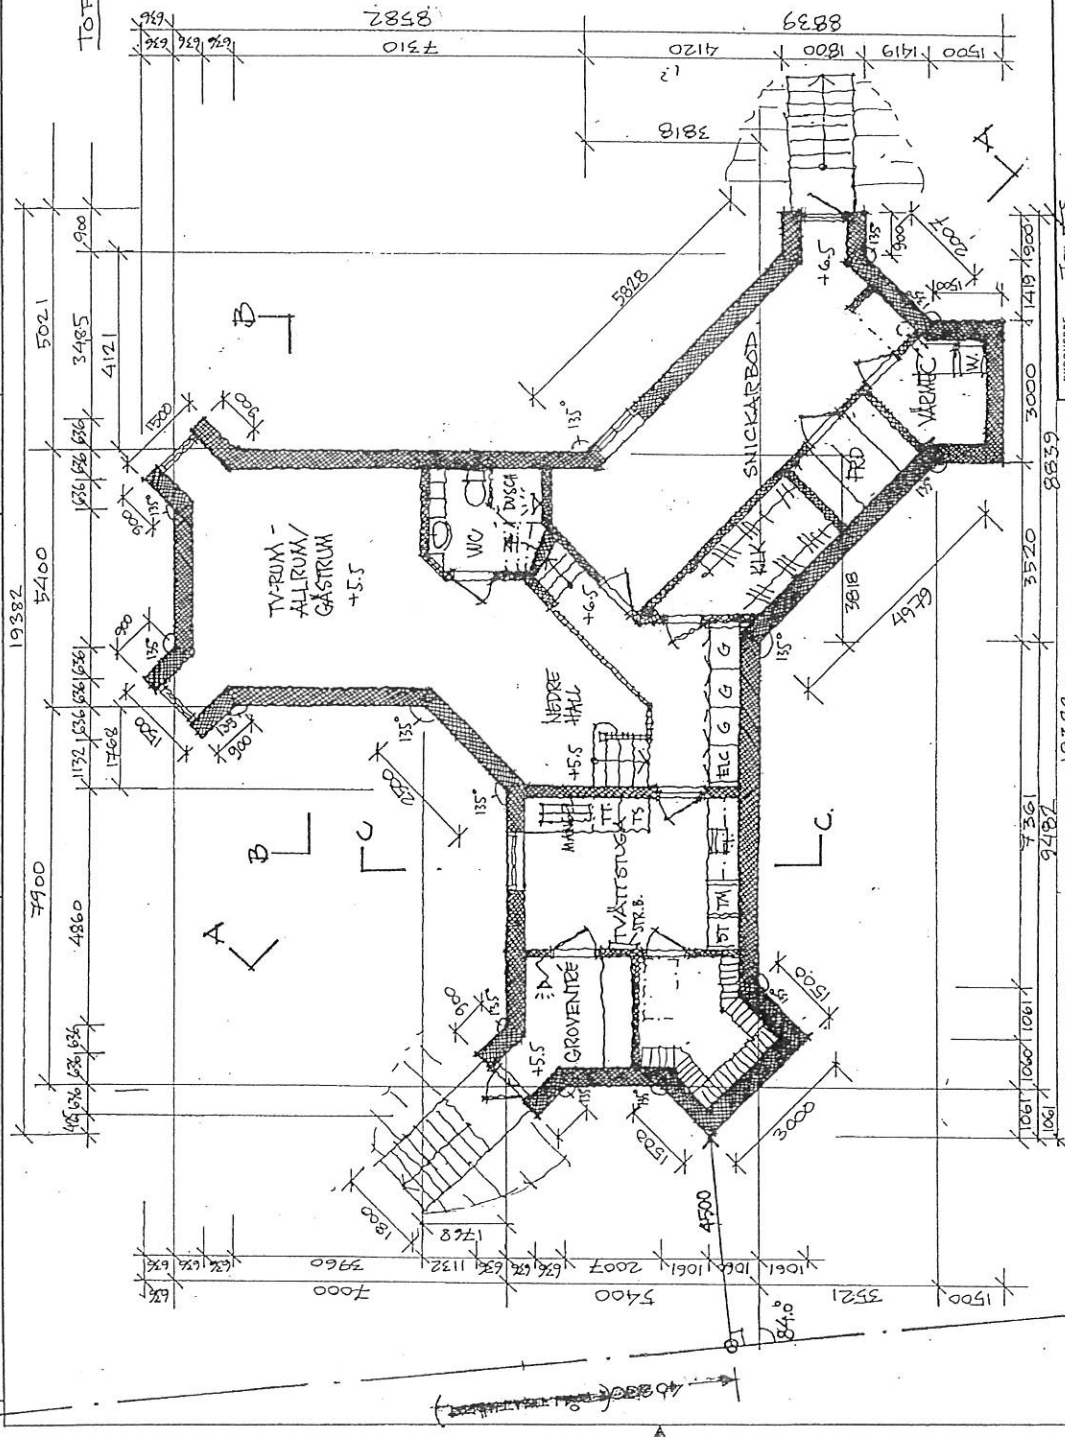


REV	ANT	REVIDERINGSÄNSER	SIGN	DATUM
1				
BYGGHERRER SCENERIS				
GLOCKGRUPPEN GLOCKGRUPPEN ARKITEKTER AB KÖPMANGATAN 11, 111 31 STOCKHOLM TELEFON 08 • 10 18 00 I ÖG BYGGPROJEKTERING AB KYRKGATAN 30, 374 36 KARLSHAMN TELEFON 0454 • 195 55				
BYGGNAD	1:100	BYGGLOVANSÖKAN		
SKALA		HANDLING		
ARB. NR		RITN. NR	A 303	702
REV				

BYGGHERRER	SCENERIS
BYGGNAD	1:100
BYGGLOVANSÖKAN	
HANDLING	
RITN. NR	A 303
702	
ARB. NR	
REV	

BYGGHERRER	SCENERIS
BYGGNAD	1:100
BYGGLOVANSÖKAN	
HANDLING	
RITN. NR	A 303
702	
ARB. NR	
REV	

013.181770 A PL-BV REV 181770

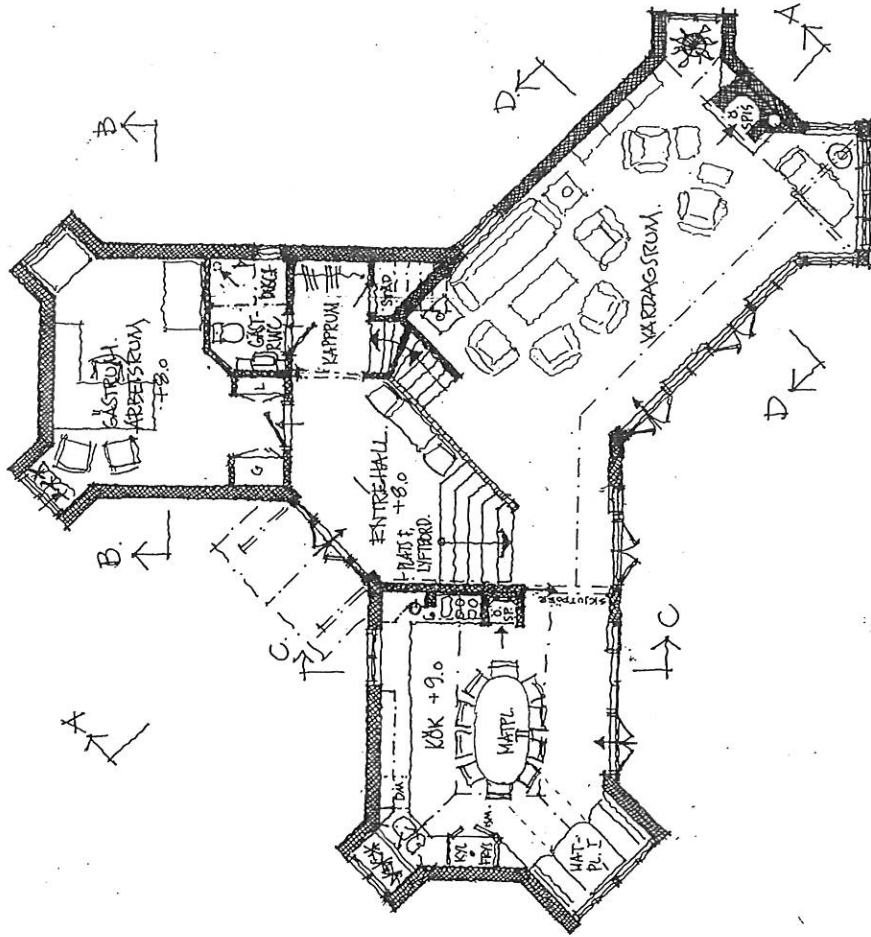

Villkor för köp- och uthyrning:
 i Vaxholms stad består 2001-12-04
 398 betyg: 93


VAXHOLMS STAD
 Miljö- och statusutvärdering
 2001-11-0
 Dnr 2001/158

2	VENT, VÄN, LITTR	08 0109
1	FÄNSTERPARTIER M.M.	07 01013
REV	ANT	REVIDERINGEN SVAR
		Sign
		Datum

BYGGHERRE	JONES	BYGGLOVSANSÖKAN	ARB NR	703	REV	RIJ-JOHNSON 181
GLOCKGRUPPEN	GLOCKGRUPPEN ARKITEKTER AB KOPMANGÅN 17, 111 31 STOCKHOLM TELEFON 08 • 10 18 00 JAG BYGGPROJEKTERING AB SÖDERMÅRSGÅRDEN 20, 141 36 KARLSHAMN TELEFON 0454 • 195 35	1:100 SKALA				
BYGGNAD	WIKAS GLOCK	2001 05 25				
GODKÄND AV	HANDLAGARE					
ARKITEKT BAR	JONAS STENM					



181771
 014-181771 A
 VINDSPÄN REV

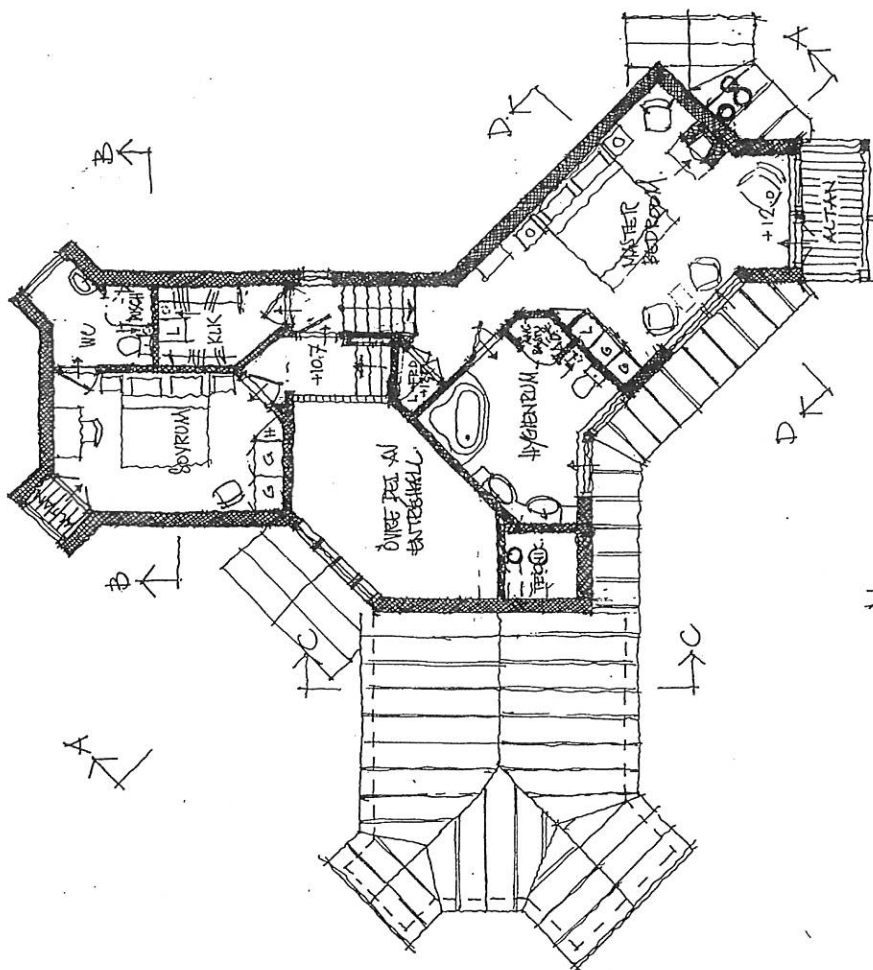

Fyller i tillägg och stadsbyggnadsnämnden i Vaxholm om att bestämma tillstånd för byggnad av 398 betong. 03

VAXHOLMS STAD
 Miljö- och stadsbyggnadsnämnden
 2007-11-0
 Dnr 2007/153

BYGGHERRNE	JONES	REVISOR	VENT, RITH, LITTE	8 011030
GLOCKGRUPPEN	GLOCKGRUPPEN ARKITEKTER AB KÖPMANGATAN 11, 111 31 STOCKHOLM TELEFON 08 • 10 18 00 I/O C BYGGPROJEKTERING AB KYRKOGATAN 30, 374 36 KARLSHAMN TELEFON 0434 • 195 35	BYGGNAD	BOGESUND 28:7 STYRMANSKOLEN, VAXHOLM FÖRSLAGAVS VILLANYBYGGNAD VINDSPÄN +10,7 RESP +12,0	SKALA 1:100
BYGGNAD	BÅNS GLOCK 20050525	REVISOR	ÅKERHJÄRTA	BYGGNAD
BYGGNAD	ÅKERHJÄRTA	REVISOR	ÅKERHJÄRTA	BYGGNAD
BYGGNAD	ÅKERHJÄRTA	REVISOR	ÅKERHJÄRTA	BYGGNAD
BYGGNAD	ÅKERHJÄRTA	REVISOR	ÅKERHJÄRTA	BYGGNAD




12

181772

05-181772 A


TAKPL REV

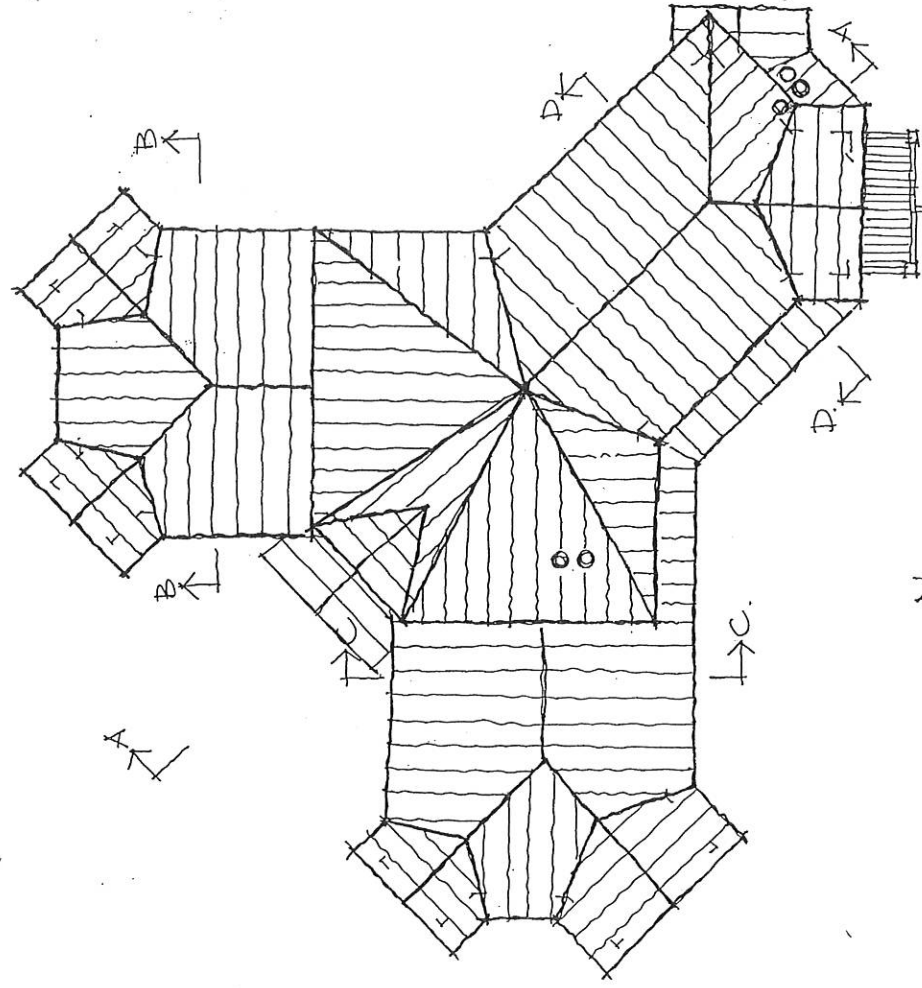

Förklar tillämp- och stadsbyggnadsförhållanden i Vaxholms stad består av 398 bostäder.

VAXHOLMS STAD
Miljö- och stadsbyggnadsförhållanden
2001-11-0
Dnr 2001:157


BYGGHERR GLOCKGRUPPEN GLOCKGRUPPEN ARKITEKTER AB KÖPMANGATAN 11, 111 31 STOCKHOLM TELEFON 08 • 10 18 00 J&C BYGGPROJEKTERING AB KYRKOGRATAN 30, 374 36 KARLSHAMN TELEFON 0454 • 195 35		BYGGHERR BOGESUND 28:7 STYRMANSHOLMEN, VAXHOLM FÖRSLAGS VILLA-NYBYGGNAD TAKPLAN	
BYGGHERR RITAD AV GODKÄND AV ARKITEKT SÄR	Handläggare Jonas Elock 2001 05 25 DATUM	SKALA 1:100	HANDLING BYGGLOVANSÖKAN.
BYGGHERR SIGN ANT REVIDERINGENAVISER	BYGGHERR SIGN DATUM	ARB NR A303:705	REV RIT. JOHNSON 191

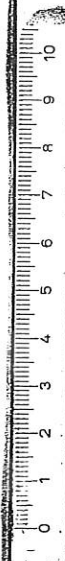

011-181768A


FAS SV SEKT REV

181768

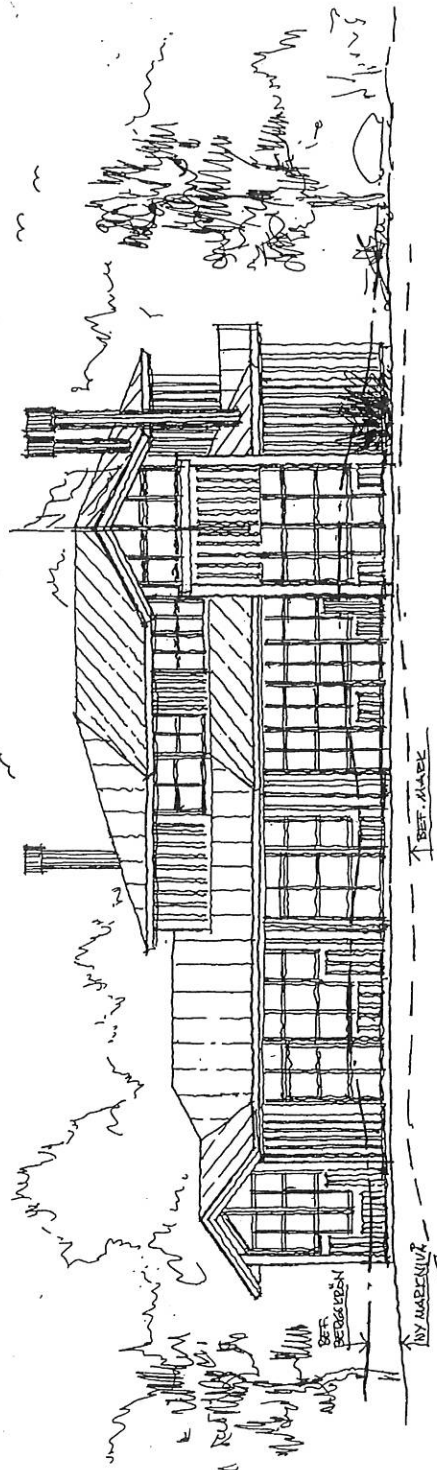

FASADER MOT: V . S . S . V . S . SV .
 KÖKSFLYGELN

V . S . Y . S . SV .
 VÄRDAGSRUMSFLYGELN
 MÅSTER BEDEBOK

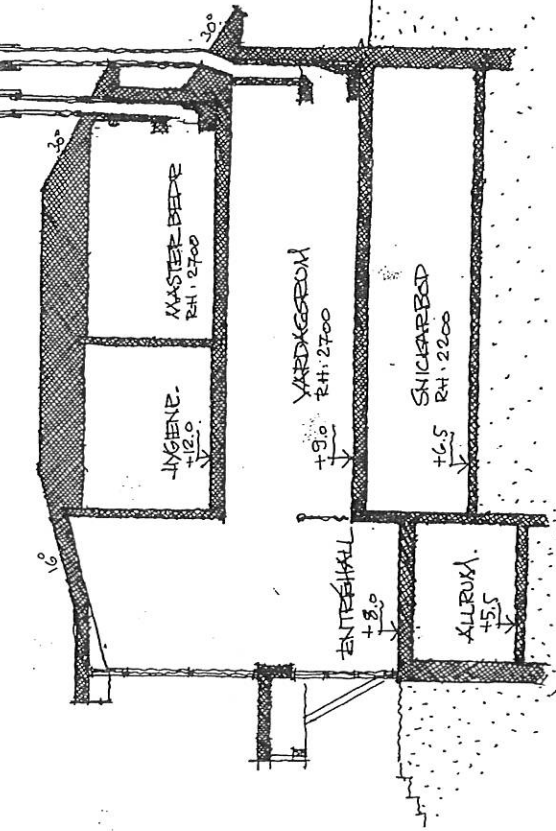


SEKTION X-X

Vitrin till höger och stadsbyggnadsstyrelsens
 i Vaxholms stad Beslut 2001-11-01
 § 398. Beslut nr 66


VAXHOLMS STAD	
Miljö- och stadsbyggnadsnämnden	
2001-11-01	
DAT	2001/151

2	BITN. LITTR.	01030
	FÖNSTERFÄKT LITTR	011013
REV	ANT	REVIDERINGAVSER
		SIGN
		DATUM

GLOCKGRUPPEN GLOCKGRUPPEN ARKITEKTER AB TELEFON 08 • 18 10 10 JAC BYGGPROJEKTERING AB KYRKOGATAN 30, S-741 35 KARLSHAMN TELEFON 0454 • 195 55		BOGESUND 28:7 STYRMANSHOLMEN, VAXHOLM FÖRSLAG AV SVILLANBYGGNAD SÖDFASAD MOT SYDVÄST SEKTION - A-A	
RITAD AV 	HANDLÄGGARE JONÄS GLÖCK	SKALA 1:100	HANDLING BYGGLÖVSANSÖKAN
GODKÄND AV ARKITEKTSÄR 	DATUM 2001-05-25	ARB NR	RITN NR 181768:707
		REV	REV

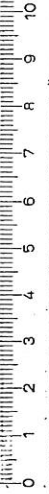

009_181766 A
 FAS N SEKT REV
 181766

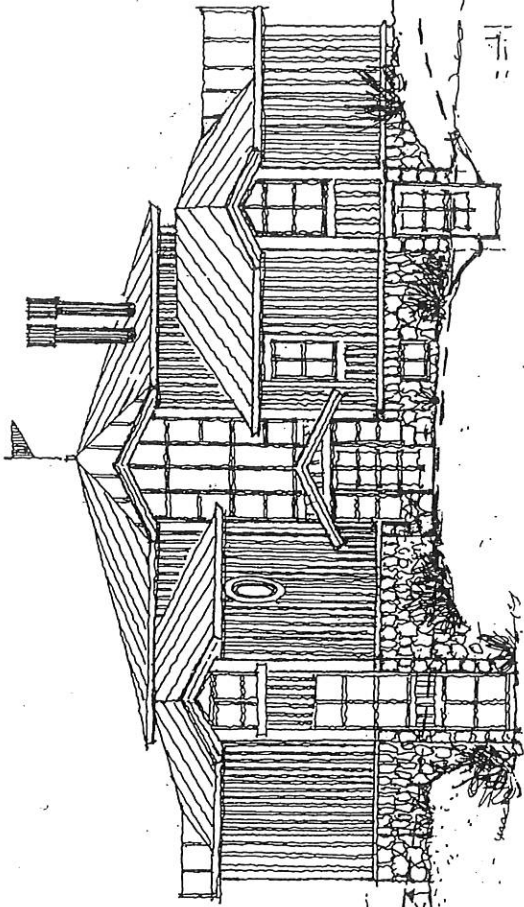

FASADER MOT: N · NO · N · NY · N · NO · N · NY · N · NO · N · NY · N




KÖKSFLYGELN

ENTREHALL

SOVRUMSFLYGELN

KÖKSFLYGELN (C-C)

SOVRUMSFLYGELN (B-B)

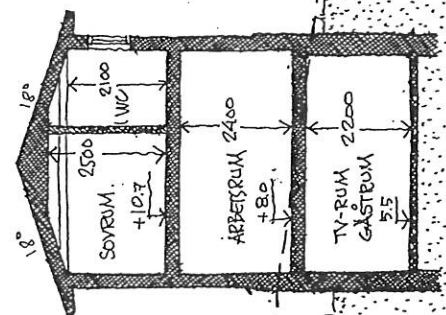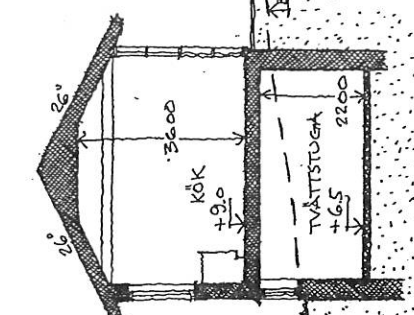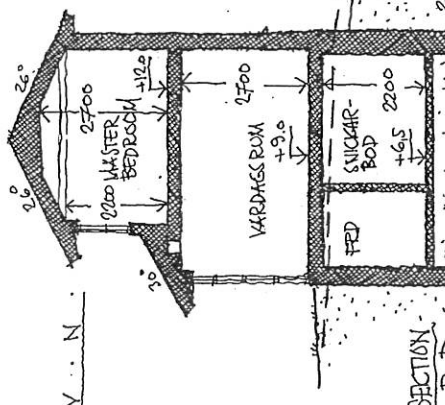

Planer tillagda och ändrade
 i Vaxholms stad byrå 2001:20A
 § 398, beslutet 0/3

VAXHOLMS STAD
 Miljö- och slussbyggnadsnämnden


DIR	2001-11-01
DIR	2001:51

BYGGERIE	GLOCKGRUPPEN	
REVISOR	GLOCKGRUPPEN ARKITEKTER AB KÖPMANGATAN 11, 111 31 STOCKHOLM TELEFON 08 • 70 18 00	
BYGGERIE	GLOCKGRUPPEN ARKITEKTER AB KIRKOGATAN 30, 374 36 KÄRLSHAMN TELEFON 0484 • 195 55	
BYGGERIE	BYGGLOK	20010525
BYGGERIE	HANDLAGARE	PM Erik
BYGGERIE	GODKÄND AV	PM Erik
BYGGERIE	ARTIFERT BAR	
BYGGERIE	BYGGLOK	20010525
BYGGERIE	HANDLING	BYGGLOVSANSÖKAN
BYGGERIE	SKALA	1:100
BYGGERIE	ARB. NR	4303:706
BYGGERIE	REV	


MARKNÄR M A RUTALITR 01030
 FÖRSTETPÅSTYCKE
 01071



010-181767 A
FAS 50 NV REV
-181767

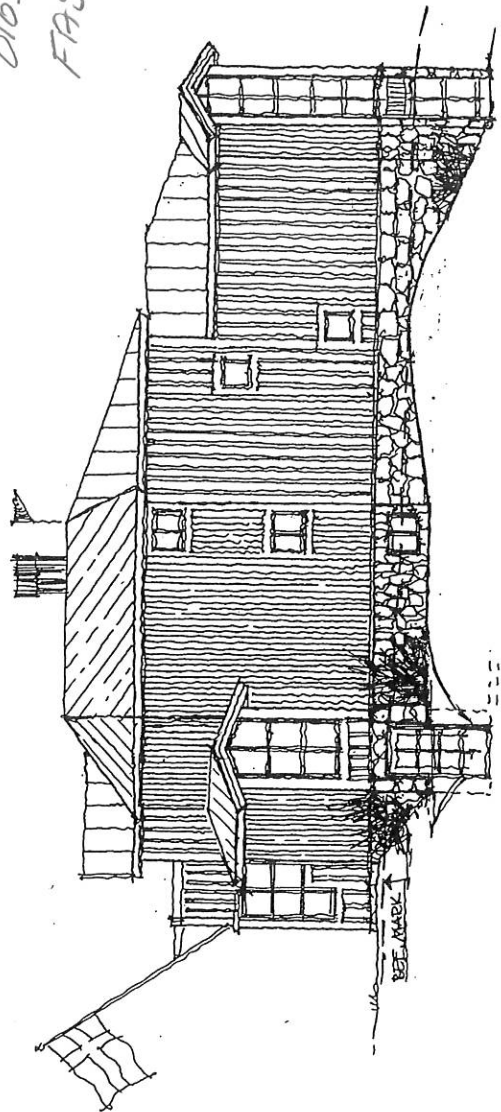

FASAD MOT SO

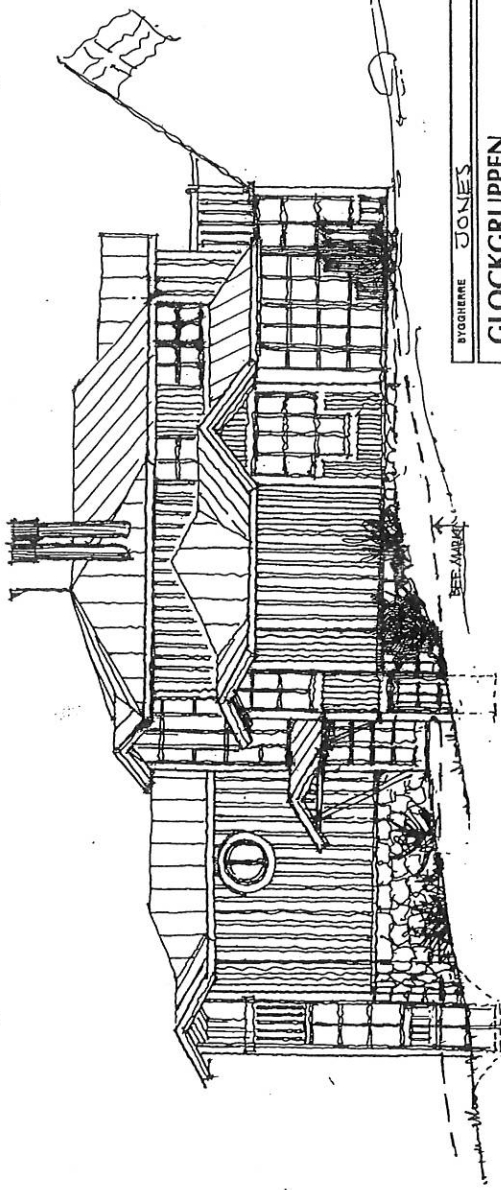

FASAD MOT NV

Förklar tillhör och innehåller i Vaxholms stads besöks 2001:204 378, bebyggelse 60

VAXHOLMS STAD
Miljö- och stadsbyggnadsförvaltningen
2001-11-0
Dnr 2001:158

2 WÄRKNÄR, RINN-LITR. 01030
FÖRSTÄDAN
SIGN DATUM 01013


BYGGMÄSTARE	JONES	BYGGMÄSTARE	1	REV	ANT	REVIDERINGAR	2	WÄRKNÄR, RINN-LITR. 01030	01013	SIGN	DATUM
GLOCKGRUPPEN GLOCKGRUPPEN ARKITEKTER AB KÖPMANGATAN 11, 111 31 STOCKHOLM TELEFON 08 • 10 18 00 JAG BYGGKONTORETS AB TELEFON 08 • 10 18 00 JAG BYGGKONTORETS AB TELEFON 0454 • 1195 35		BOGESUND 28:7 STYRMANSHOLMEN, VAXHOLM FÖRSLAGSVILLANBYGGNAD FASAD MOT SYDOST FASAD MOT NORDVÄST		1:100 SKALA		1:100 SKALA		2001-11-0 Dnr 2001:158		2001-11-0 Dnr 2001:158	
BILDGÄV	KONAS GLOCK	HANDLAGARE	2001-05-25	01030	01013	01013	01013	EXGELÖVJANSÖKAN HANDBLAD A303:708 RITNING		RITNING A303:708 RITNING	
ODKÄND AV	JONES ARKITEKTSÄR		1:100 SKALA		1:100 SKALA		2001-11-0 Dnr 2001:158		2001-11-0 Dnr 2001:158		RIT JOHNSON 191



003-181776 A
 FAS SEKT PL DEL AV BRYGGA

181776

2004-10-03
 2004-10-03

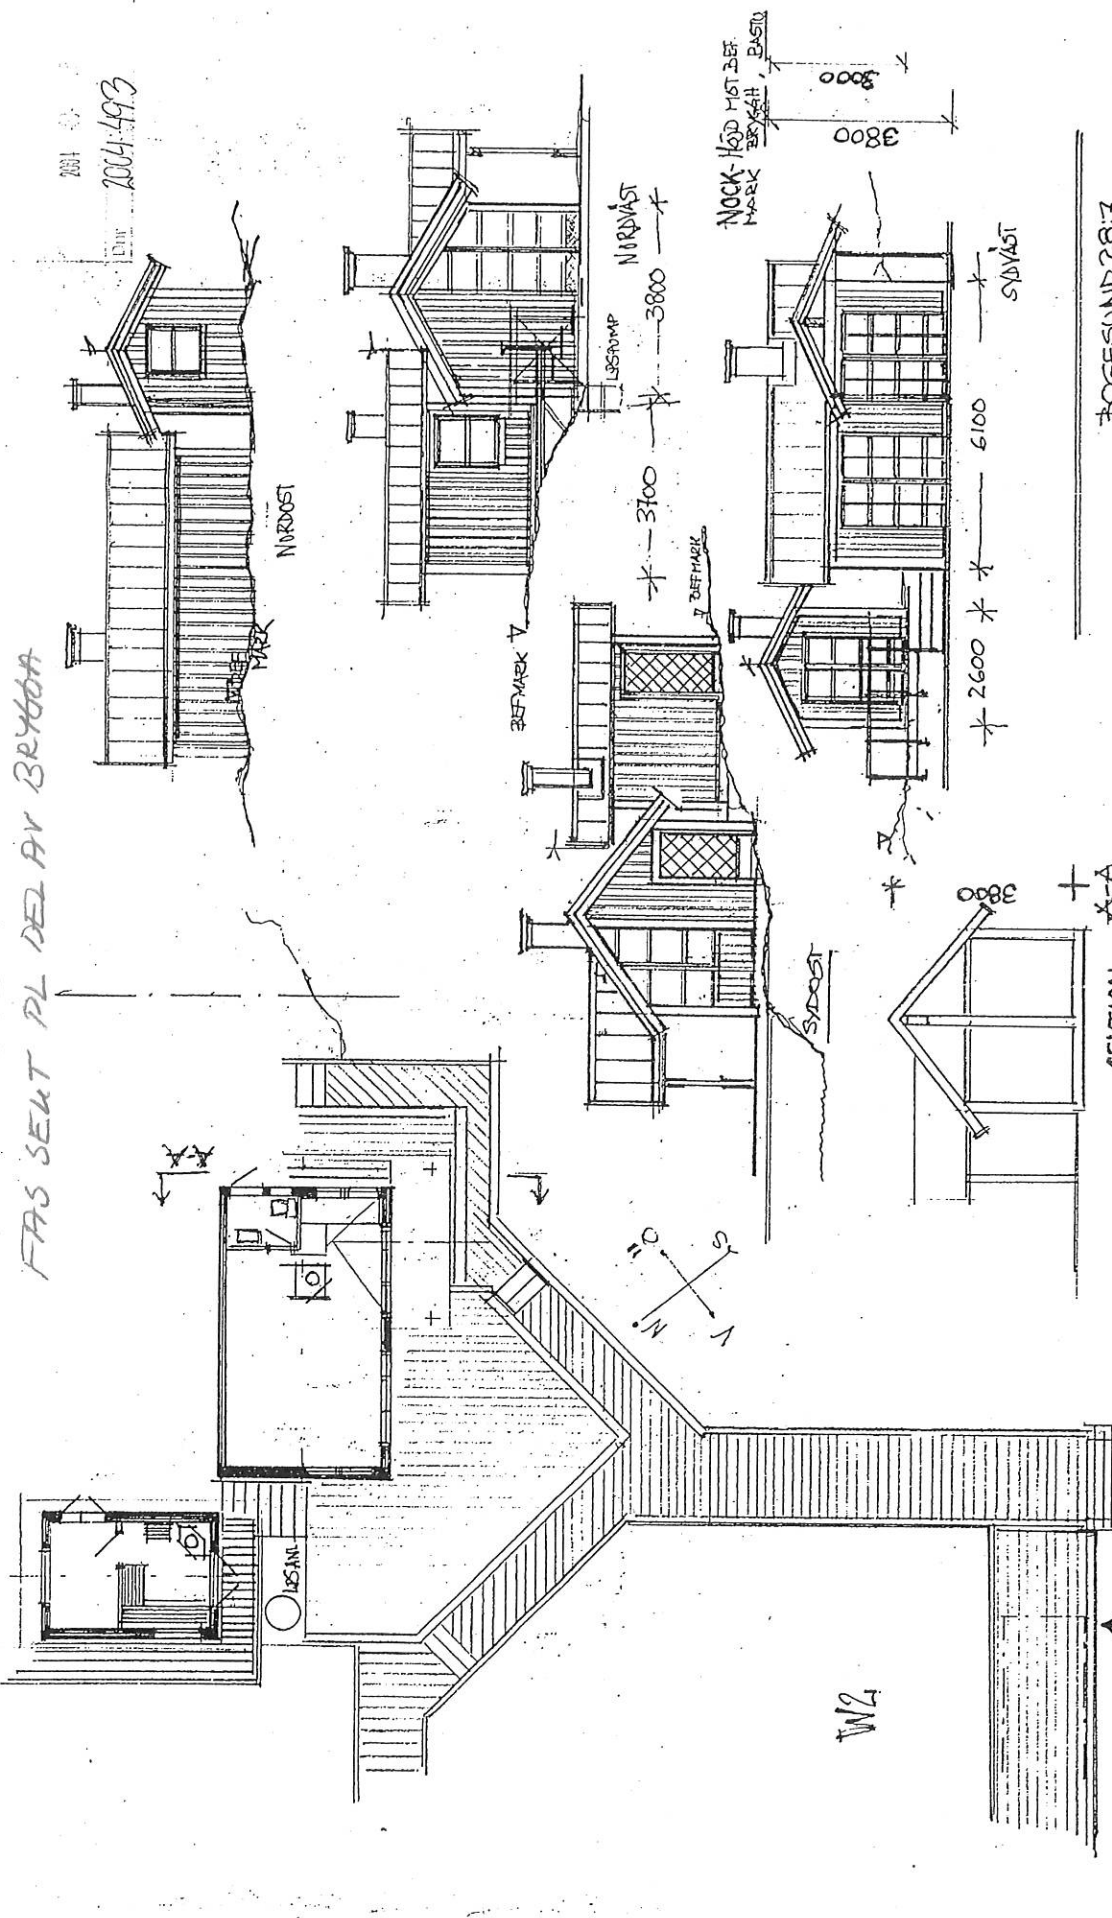

W2

ANM. DEL AV BERGGA TILLOMME MED
 STENKÄSTA OCH TÄCK ~ 10x70CM P.G.A. UTEATT LÄGE.

SEKTION
 VÄGG 145x45
 NOCK 120x400


BOGESUND 28:7
 SVENNAUSHOLMEN VÄXHOLM
 BASTU BERGSHUS
 PLAN FASADER, DELAV BERGGA
 RIM LARS JONES T32927Z
 SKÅTHERDE SE OVAN
 03-09-10
 SKALA 1:100

Funder W10 och abbadbyggnaderna
 i Vaxholms stad beöms. *[Signature]*
 50 1/2 1/3 betygur *[Signature]*



003-181779 A FAS SEKT PL
005-181781 A FAS SEKT PL

181781

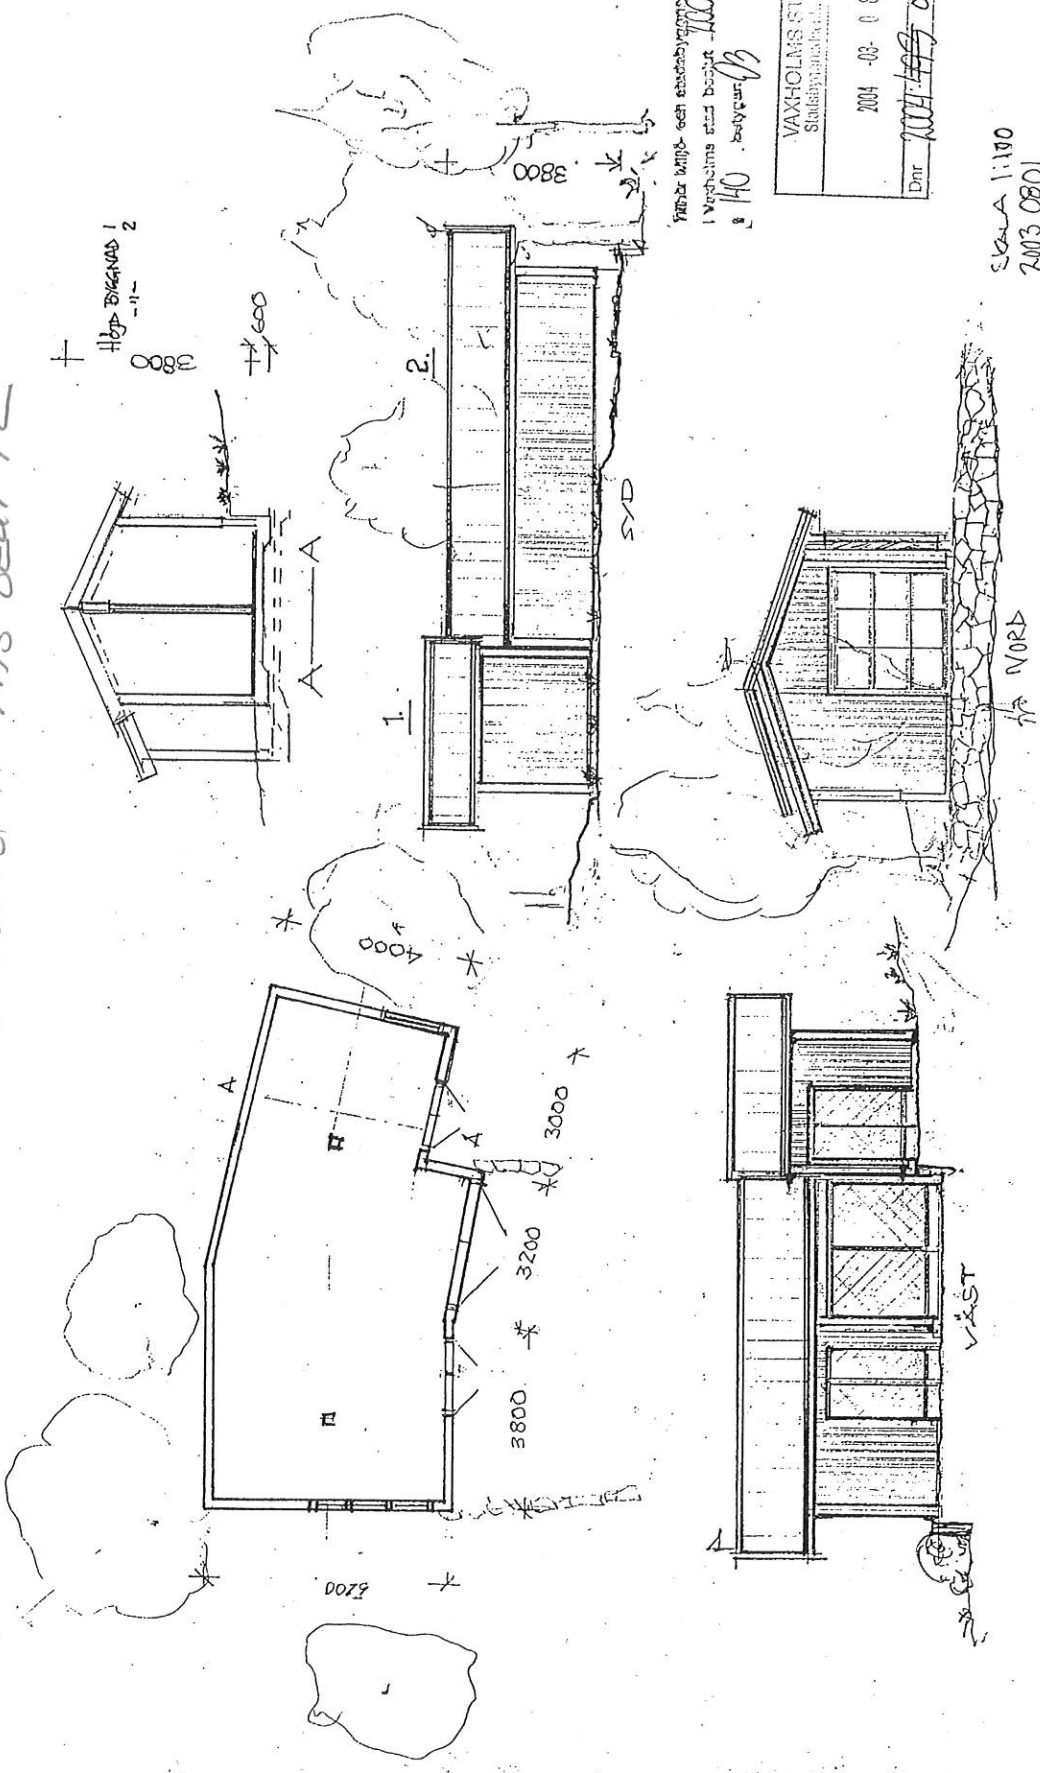

Förklar tillhörig och detaljerad byggnadsritning
i Vaxholms stad beaktar **TRICERON**
8 140 byggnads

VAXHOLMS STAD
Stadsbyggnadsförvaltning B
2004-03-08
Dnr TRICERON 0710

Skala 1:100
2003 08 01
RIN. LARS JONES

BOGESUND 28:7
SNYFFAUSHOLMEN VAXHOLM

Handwritten signature



VAXHOLMS STAD
STADSBYGGNADSENHETEN

NYBYGGNADSKARIA
FÖR FASTIGHETEN
BOGESUND 28:5 & 28:7

TYP

181780

ARBETSFIX HÖJD + 6.00, +2.59
LÄGE OCH MARKERING: pp 503, pp 502

UPPRÄTTAD 2001-10-11 AV


Karl-Gösta Östman

004-181780X
Nybyggnadskartor

SKALA 1:500 10 5 0 10 20 30 40 50m

TILL DENNA KARTA HÖR 2 BESKRIVNINGAR

FÖRHANDSKOPIA

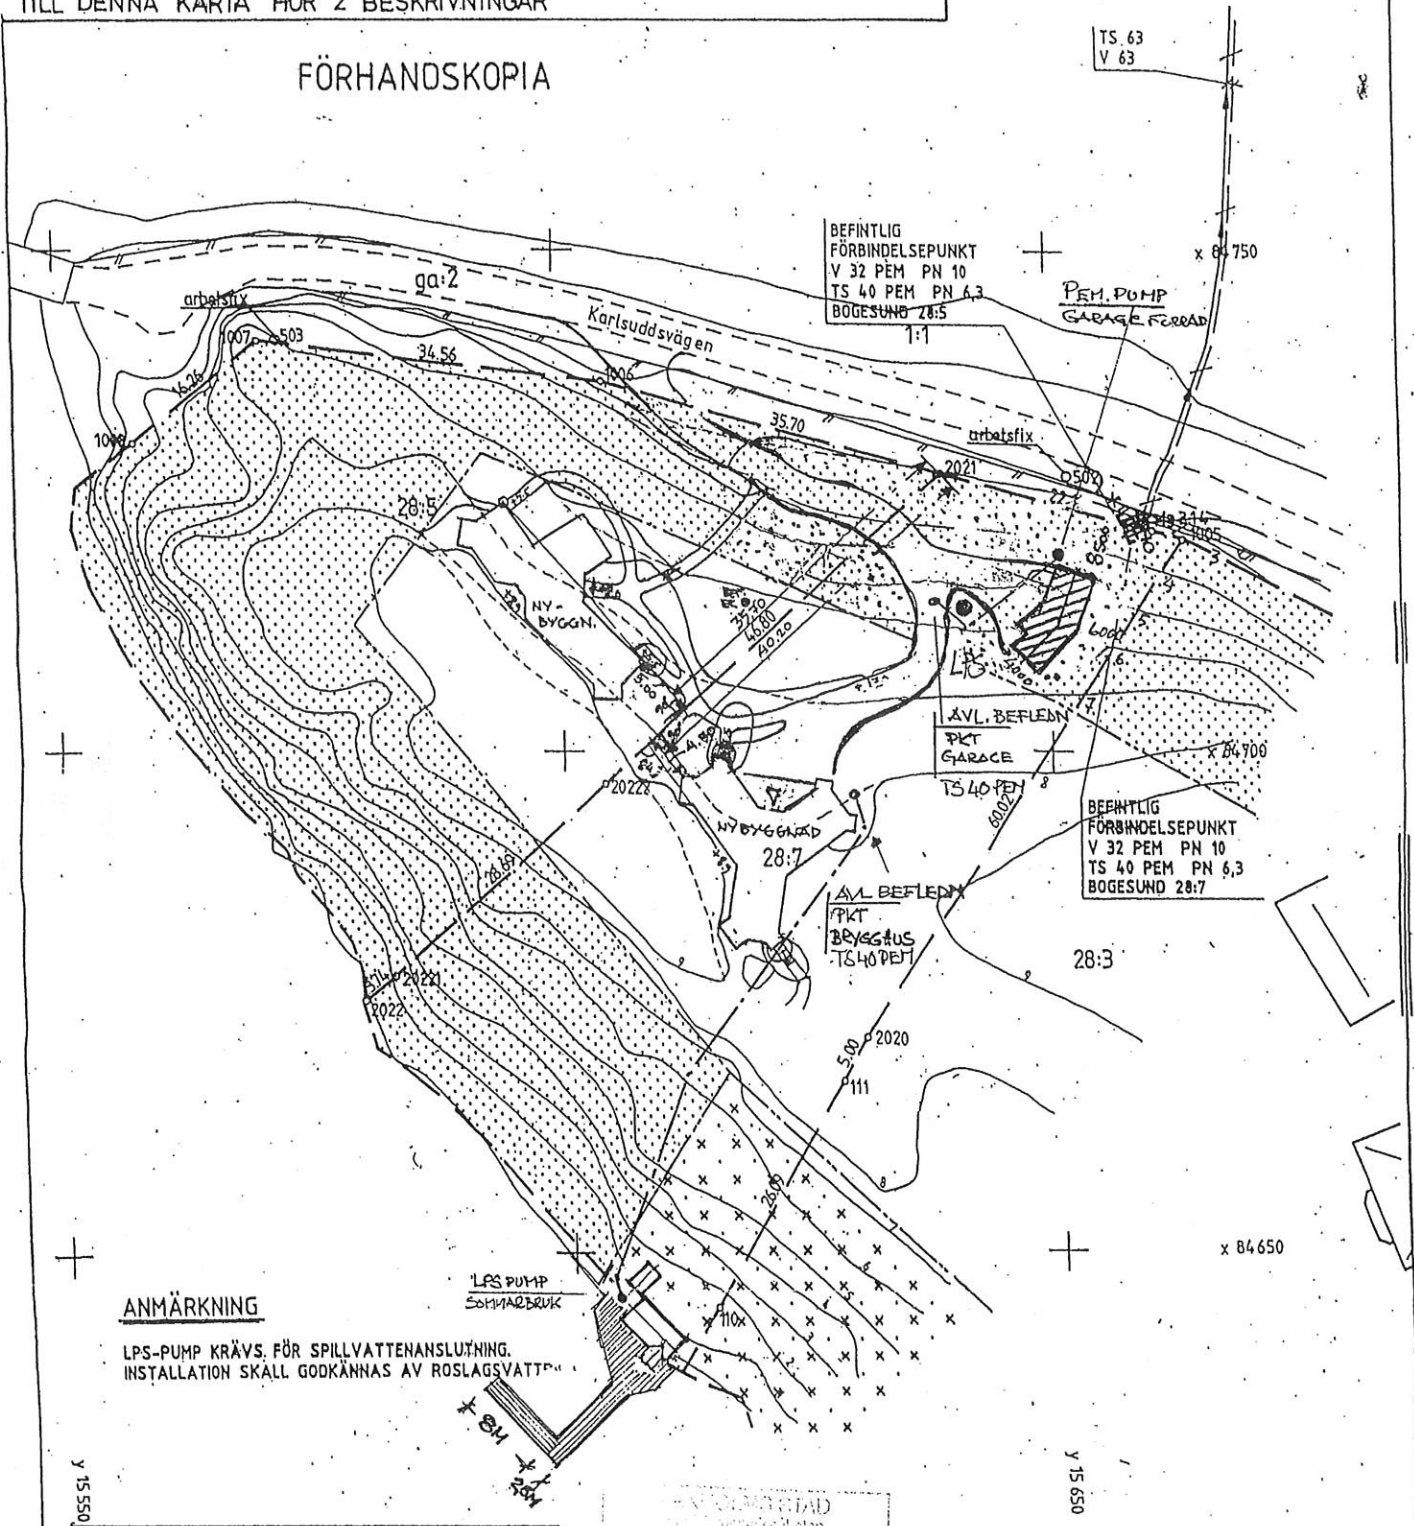

ANMÄRKNING

LPS-PUMP KRÄVS. FÖR SPILLVATTENANSLUTNING.
INSTALLATION SKALL GODKÄNNAS AV ROSLAGSVATTEN

SITUATIONSPLAN RITAD 2003-09-01
AVSER BRÄGGHUS - DEL AV BRÄGGÅ - BASTU
- GARAGE 28:7 AVLOPP TILL BEFLEDD
RITAD AV L. JONES REVID. 28:7

2004.07.10

Får tillstånd och stadsbyggnadsnämndens
i Vaxholms stad beslut 2004-09-01
140 kostnader

VA-LEDNINGAR INLAGDA 2001-10-12
ROSLAGSVATTEN AB STEFAN KASTBERG

SITUATIONSPLAN UPPRITAD
DEN 30 OKT 2004 AV
GLOCKGRUPPEN ARKITEKTER AB

RITN.NR A303:501 RESP
701. I 817.



182439

FÖRKLARING:

SKRAFFBEADE YTOR BEHÖVER
KOMPLETTERAS (ENL. I.F. BILAGA 1)
PGA FRÅGÄNDE EROSION FRÅN
TONG BÄTTBANK.

002-182439 K SIT


Förklar. Miljö- och stadsbyggnadsförvaltningen
i Vaxholms stad beslutat 2002-05-17
SB. 174. betygsgodk.

VAXHOLMS STAD
Stadsbyggnadsförvaltningen

NR 05-17

Dnr 2002-91

BYGGHERR	REVIDERINGEN AVSER	SKALA	REVIDERINGENS DATUM
GLÖCKERGRUPPEN		1:1000	
GLÖCKERGRUPPEN ARKITEKTER AB KOPPMANGATAN 11, 11131, STOCKHOLM TEL: 08-101500, FAX: 08-231021		HANDLING	
JGC BYGGPROJEKTERING AB KYRKOGATAN 30, 374 28 KARLSHAMN TEL: 0454-19555, FAX: 0454-19445		MARKLOVSANSÖKAN	
BYGGNAD AV	AND NR	BYGN. NR	REV
NYBYGGNADE	2002 04 01	1 303	1
BYGGNAD AV			

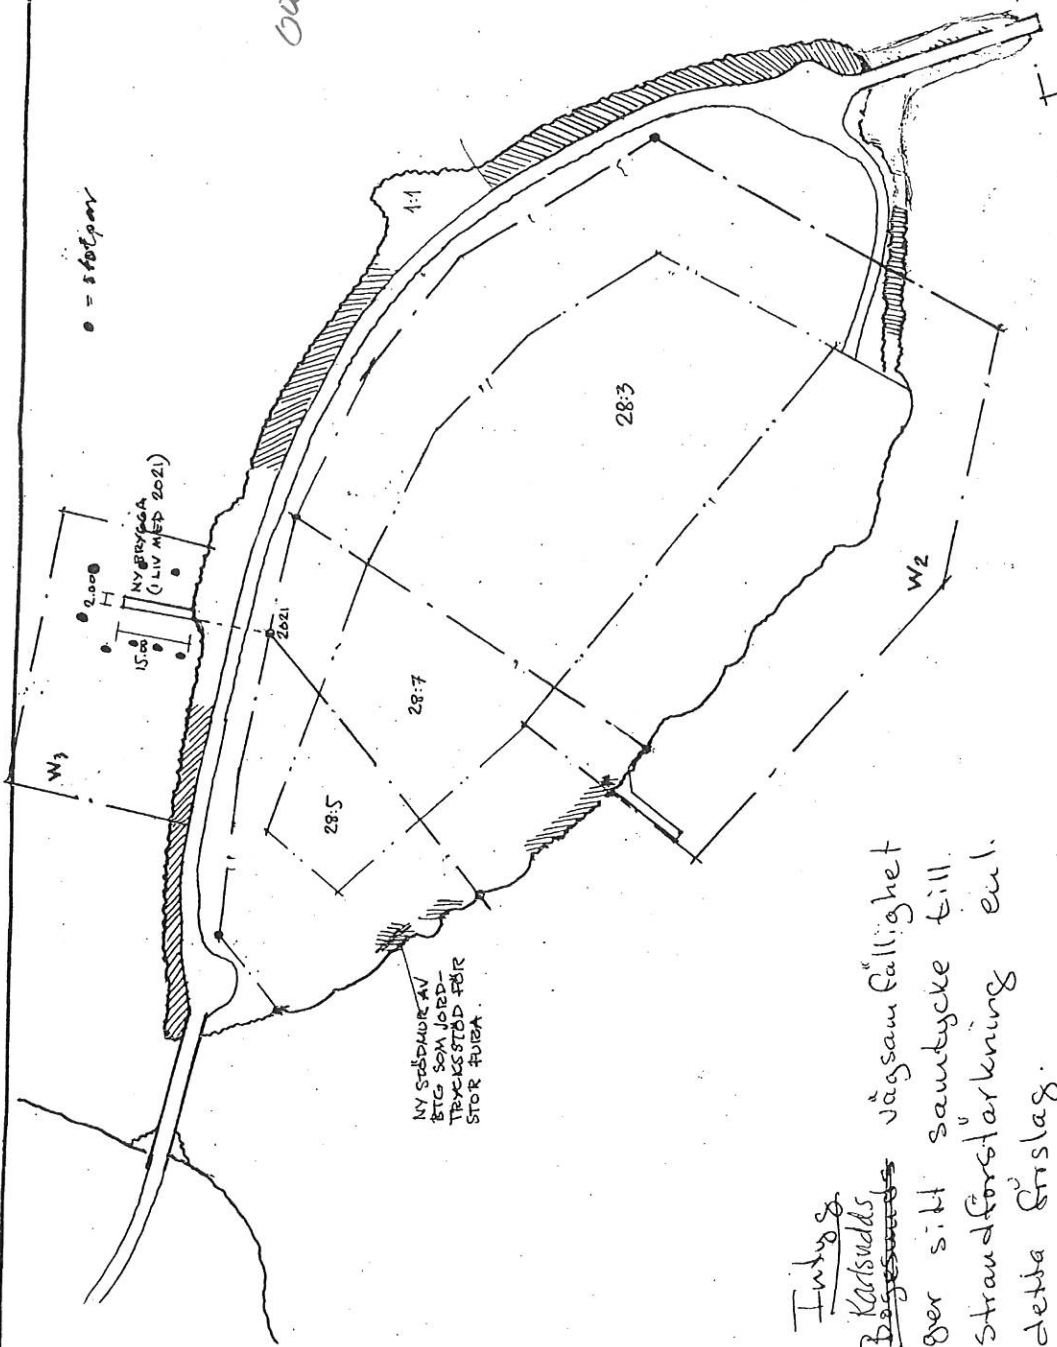

• = skaffpav

NYBYGGNADE
(LIV MED 2021)

NY SKAPADE AV
BETG SOM JORD-
TRYCKSTÖD FÖR
STOR FULBA.

Inlägg
~~Karlsunds~~ vägsamfällighet
ger sitt samtycke till
strandförstärkning enl.
detta förslag.

Styrelsen
02-05-07
[Signature]
Björn Jansson

