

2 ROK

39 m²


Plan 2
Plan 3
Plan 4 h= ca 2,9 m
Plan 5
Plan 6
Plan 7 h= ca 2,9 m

Ordonnansen V
LGH-NR

01.1502, 02.1302, 02.1402, 02.1502, 02.1602, 02.1702, 03.1202,
03.1302, 03.1402




Aros Bostad

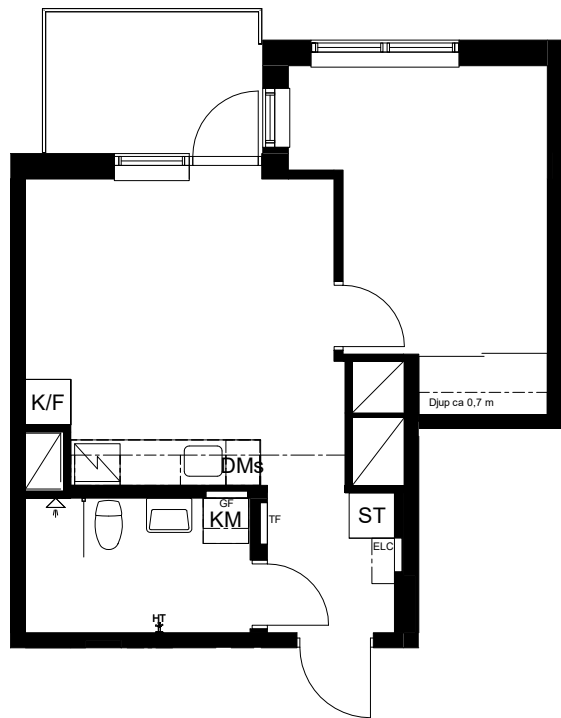


Skala 1:100


0 1 2 3 4 5m

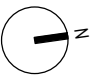

BH	BRÖSTNINGSHÖJD	K/F	KOMBINERAD KYL OCH FRYS
DM	DISKMASKIN/ DMs AVSER SMAL DISKMASKIN	KM	KOMBINERAD TVÄTT OCH TORK
ELC	ELCENTRAL	M	MICRO I VÄGGSKÅP
FB	FRANSK BALKONG	L	LINNESKÅP
---	FÖRVARINGSSYSTEM/ HATTHYLLA	S	SCHAKT
GF	GOLVÄRMESKÅP	ST	STÄDSKÅP
G	GARDEROB	TT	TORKTUMLARE
H	HÖGSKÅP	TM	TVÄTTMASKIN
U/M	HÖGSKÅP MED KOMBINERAD UGN/MICRO	TF	TAPPVATTENSKÅP KAN FÖREKOMMA I VÄTRUM
---	INDUKTIONSHÅLL MED KOMBINERAD UGN/MICRO I 1-2 ROK	---	TILLVALSVÄGG
KLK	KLÄDKAMMARE	HT	HANDDUKSTORK

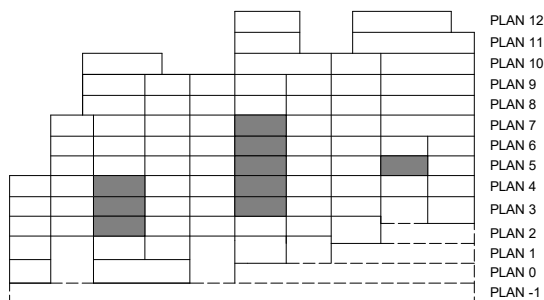

PLAN 12
PLAN 11
PLAN 10
PLAN 9
PLAN 8
PLAN 7
PLAN 6
PLAN 5
PLAN 4
PLAN 3
PLAN 2
PLAN 1
PLAN 0
PLAN -1

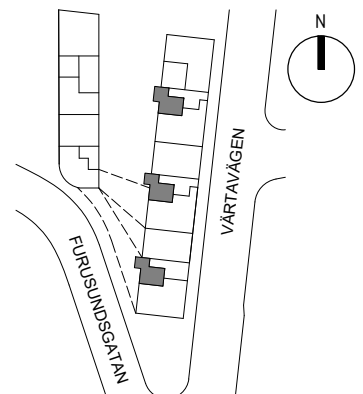

Rätt till ändringar förbehålles. Ytangelser är preliminära.
Bofakta gäller före materialbeskrivning.

Rumshöjd är ca 2.7 m där inget annat anges.
Rumshöjd är ca 2.4 m i vätrum/hall och passage.
Bröstningshöjd på fönster är ca 0.55 m där inget annat anges. 2020.09.14

2 ROK

39 m²

Plan 5

Plan 6

Plan 7 h= ca 2.9 m


Ordonnansen V

LGH-NR

03.1502, 03.1602, 03.1702



Aros Bostad


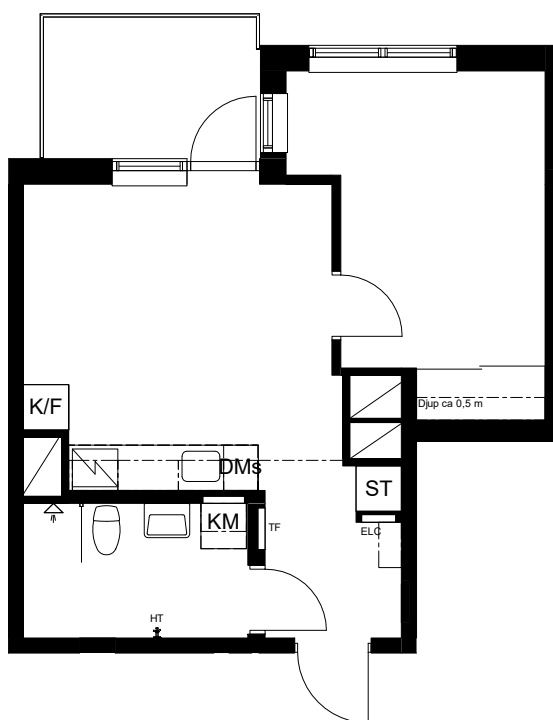


Skala 1:100

0 1 2 3 4 5m



BH	BRÖSTNINGSHÖJD	K/F	KOMBINERAD KYL OCH FRYS
DM	DISKMASKIN/ DMs AVSER SMAL DISKMASKIN	KM	KOMBINERAD TVÄTT OCH TORK
ELC	ELCENTRAL	M	MICRO I VÄGGSKÅP
FB	FRANSK BALKONG	L	LINNESKÅP
GF	FÖRVARINGSSYSTEM/ HATTHYLLA	S	SCHAKT
GF	GOLVÄRMESKÅP	ST	STÄDSKÅP
G	GARDEROB	TT	TORKTUMLARE
H	HÖGSKÅP	TM	TVÄTTMASKIN
U/M	HÖGSKÅP UGN + MICRO	TF	TAPPVATTENSKÅP KAN FÖREKOMMA I VÄTRUM
KLK	KLÄDKAMMARE	---	TILLVALSVÄGG
		HT	HANDDUKSTORK

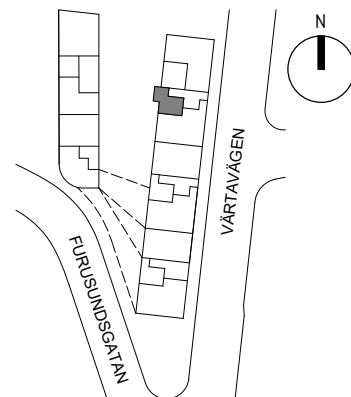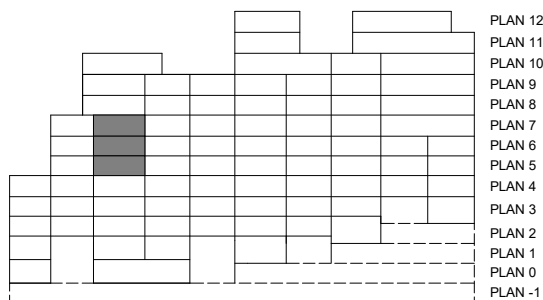

Rätt till ändringar förbehålles. Ytangelser är preliminära. Bofakta gäller före materialbeskrivning.

Rumshöjd är ca 2.7 m där inget annat anges. Rumshöjd är ca 2.4 m i vätrum/hall och passage. Bröstningshöjd på fönster är ca 0.55 m där inget annat anges. 2020.09.14

2 ROK

55 m²

Plan 3


Ordonnansen V

LGH-NR

04.1301



Aros Bostad

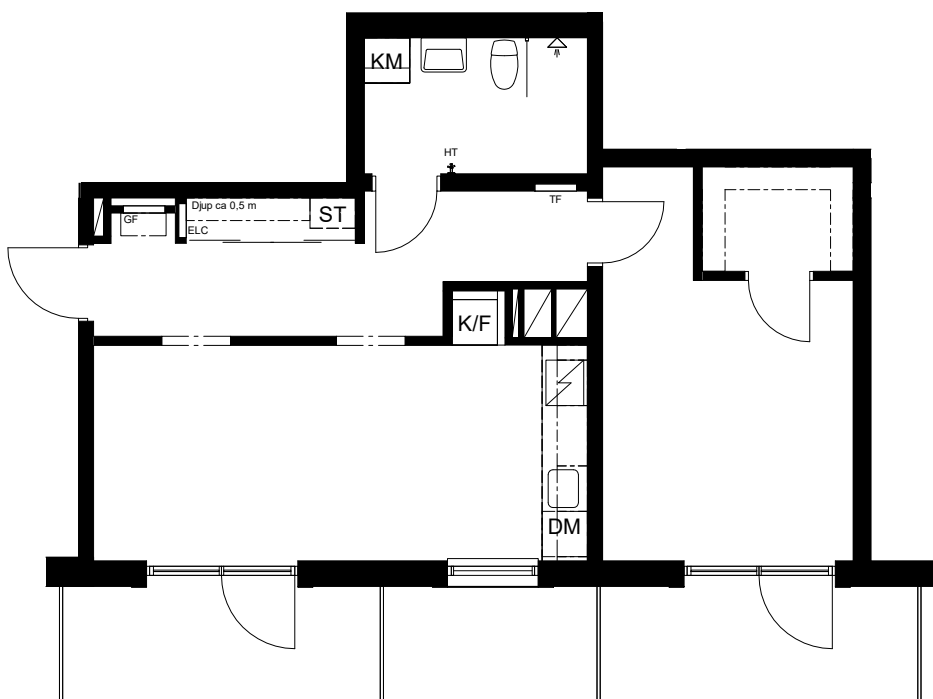


Skala 1:100


0 1 2 3 4 5m



BH	BRÖSTNINGSHÖJD	K/F	KOMBINERAD KYL OCH FRYS
DM	DISKMASKIN/ DMs AVSER SMAL DISKMASKIN	KM	KOMBINERAD TVÄTT OCH TORK
ELC	ELCENTRAL	M	MICRO i VÄGGSKÅP
FB	FRANSK BALKONG	L	LINNESKÅP
---	FÖRVARINGSSYSTEM/ HATTHYLLA	□/	SCHAKT
GF	GOLVÄRMESKÅP	ST	STÄDSKÅP
G	GARDEROB	TT	TORKTUMLARE
H	HÖGSKÅP	TM	TVÄTTMASKIN
U/M	HÖGSKÅP UGN + MICRO	TF	TAPPVATTENSKÅP KAN FÖREKOMMA I VÄTRUM
□/	INDUKTIONSHÅLL MED KOMBINERAD UGN/MICRO i 1-2 ROK	---	TILLVALSVÄGG
KLK	KLÄDKAMMARE	HT	HANDDUKSTORK

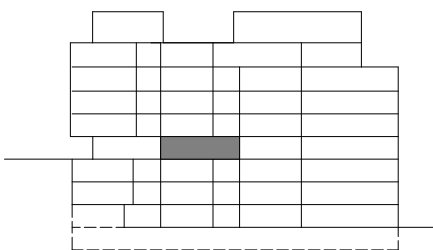

PLAN 8
PLAN 7
PLAN 6
PLAN 5
PLAN 4
PLAN 3
PLAN 2
PLAN 1
PLAN 0
PLAN -1

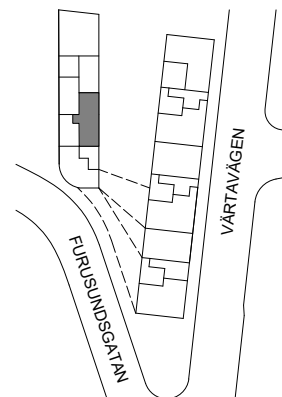

Rätt till ändringar förbehålles. Ytangelser är preliminära.
Bofakta gäller före materialbeskrivning.

Rumshöjd är ca 2.7 m där inget annat anges.
Rumshöjd är ca 2.4 m i våtrum/hall och passage.
Bröstningshöjd på fönster är ca 0,6 m där inget annat anges. 2020.09.14

2 ROK


36 m²

Plan 1
Plan 2
Plan 3


Ordonnansen V

LGH-NR

05.1102, 05.1202, 05.1302

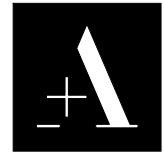

Aros Bostad

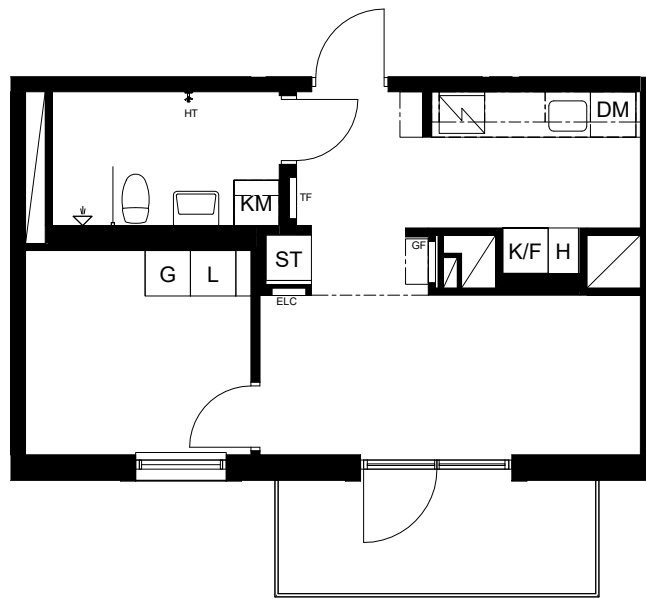


Skala 1:100


0 1 2 3 4 5m



BH	BRÖSTNINGSHÖJD	K/F	KOMBINERAD KYL OCH FRYS
DM	DISKMASKIN/ DMs AVSER SMAL DISKMASKIN	KM	KOMBINERAD TVÄTT OCH TORK
ELC	ELCENTRAL	M	MICRO i VÄGGSKÅP
FB	FRANSK BALKONG	L	LINNESKÅP
---	FÖRVARINGSSYSTEM/ HATTHYLLA	□	SCHAKT
GF	GOLVÄRMESKÅP	ST	STÄDSKÅP
G	GARDEROB	TT	TORKTUMLARE
H	HÖGSKÅP	TM	TVÄTTMASKIN
U/M	HÖGSKÅP UGN + MICRO	TF	TAPPVATTENSKÅP KAN FÖREKOMMA I VÄTRUM
□	INDUKTIONSHÅLL MED KOMBINERAD UGN/MICRO i 1-2 ROK	---	TILLVALSVÄGG
KLK	KLÄDKAMMARE	HT	HANDDUKSTORK

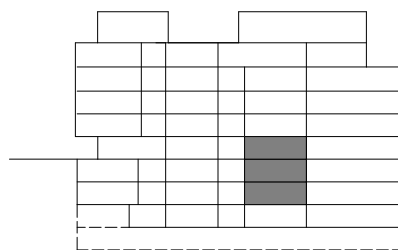

PLAN 8
PLAN 7
PLAN 6
PLAN 5
PLAN 4
PLAN 3
PLAN 2
PLAN 1
PLAN 0
PLAN -1

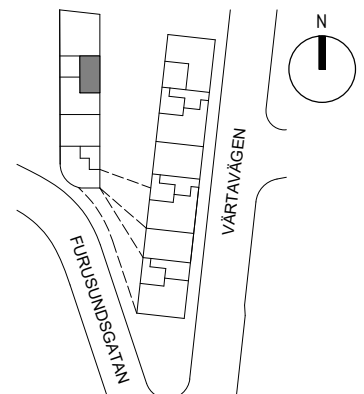

Rätt till ändringar förbehålles. Ytangelser är preliminära.
Bofakta gäller före materialbeskrivning.

Rumshöjd är ca 2.7 m där inget annat anges.
Rumshöjd är ca 2.4 m i våtrum/hall och passage.
Bröstningshöjd på fönster är ca 0,6 m där inget annat anges. 2020.09.14