

3 ROK

78 m²

Plan 3


Ordonnansen V

LGH-NR

01.1302




Aros Bostad


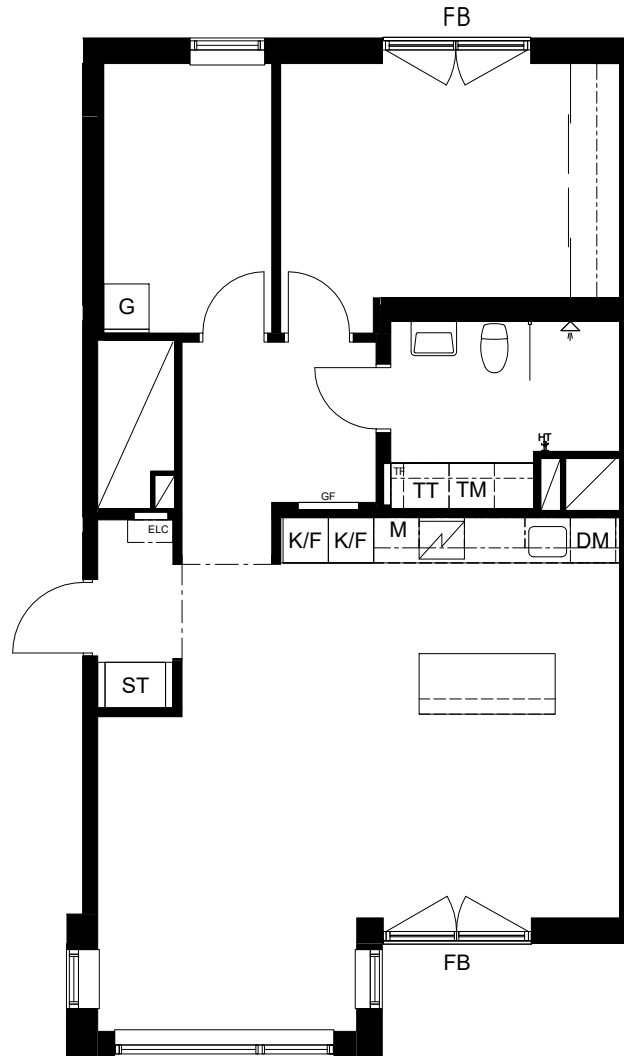


Skala 1:100

0 1 2 3 4 5m

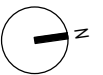

BH	BRÖSTNINGSHÖJD	K/F	KOMBINERAD KYL OCH FRYS
DM	DISKMASKIN/ DMs AVSER SMAL DISKMASKIN	KM	KOMBINERAD TVÄTT OCH TORK
ELC	ELCENTRAL	M	MICRO I VÄGGSKÅP
FB	FRANSK BALKONG	L	LINNESKÅP
	FÖRVARINGSSYSTEM/ HATTHYLLA		SCHAKT
GF	GOLVÄRMESKÅP	ST	STÄDSKÅP
G	GARDEROB	TT	TORKTUMLARE
H	HÖGSKÅP	TM	TVÄTTMASKIN
U/M	HÖGSKÅP UGN + MICRO	TF	TAPPVATTENSKÅP KAN FÖREKOMMA I VÄTRUM
	INDUKTIONSHÅLL MED KOMBINERAD UGN/MICRO I 1-2 ROK	---	TILLVALSVÄGG
KLK	KLÄDKAMMARE	HT	HANDDUKSTORK

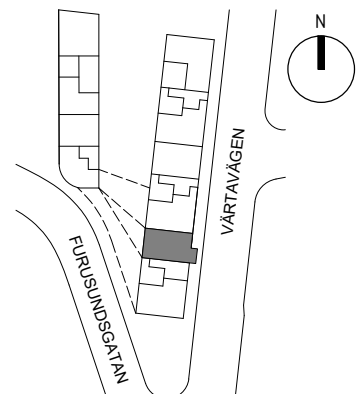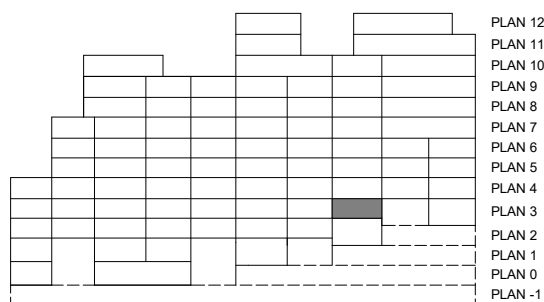

Rätt till ändringar förbehålles. Ytangelser är preliminära. Bofakta gäller före materialbeskrivning.

Rumshöjd är ca 2.7 m där inget annat anges. Rumshöjd är ca 2.4 m i vätrum/hall och passage. Bröstningshöjd på fönster är ca 0.55 m där inget annat anges. 2020.09.14

3 ROK

48 m²

Plan 4

Plan 5

Plan 6 h= ca 2.9 m


Ordonnansen V

LGH-NR

05.1403, 05.1503, 05.1603




Aros Bostad

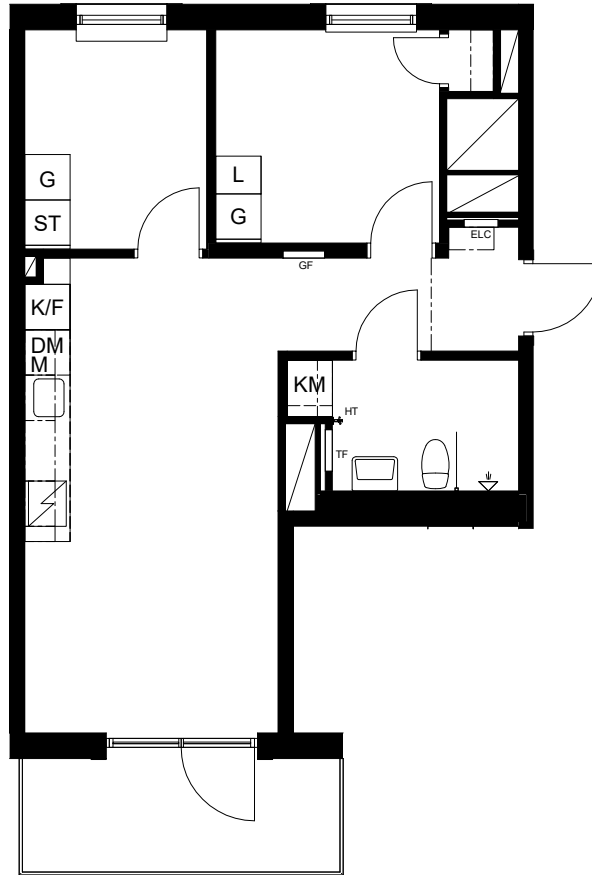


Skala 1:100

0 1 2 3 4 5m

BH	BRÖSTNINGSHÖJD	K/F	KOMBINERAD KYL OCH FRYS
DM	DISKMASKIN/ DMs AVSER SMAL DISKMASKIN	KM	KOMBINERAD TVÄTT OCH TORK
ELC	ELCENTRAL	M	MICRO i VÄGGSKÅP
FB	FRANSK BALKONG	L	LINNESKÅP
□	FÖRVARINGSSYSTEM/ HATTHYLLA	□	SCHAKT
GF	GOLVÄRMESKÅP	ST	STÄDSKÅP
G	GARDEROB	TT	TORKTUMLARE
H	HÖGSKÅP	TM	TVÄTTMASKIN
U/M	HÖGSKÅP UGN + MICRO	TF	TAPPVATTENSKÅP KAN FÖREKOMMA I VÄTRUM
□	INDUKTIONSHÄLL MED KOMBINERAD UGN/MICRO i 1-2 ROK	---	TILLVALSVÄGG
KLK	KLÄDKAMMARE	HT	HANDDUKSTORK

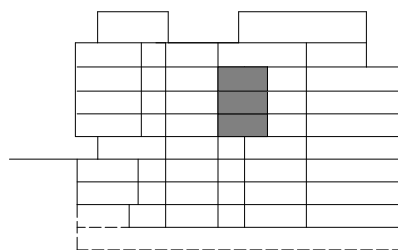

PLAN 8
PLAN 7
PLAN 6
PLAN 5
PLAN 4
PLAN 3
PLAN 2
PLAN 1
PLAN 0
PLAN -1

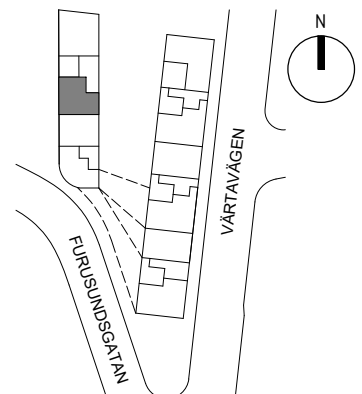

Rätt till ändringar förbehålles. Ytangelser är preliminära.
Bofakta gäller före materialbeskrivning.

Rumshöjd är ca 2.7 m där inget annat anges.
Rumshöjd är ca 2.4 m i vätrum/hall och passage.
Bröstningshöjd på fönster är ca 0,6 m där inget annat anges. Rev.2020.10.01
2020.09.14