

6 ROK

129 m² (65 m²+64 m²)

Plan 0

Plan 1

UTEPLATS 9 m²


Ordonnansen V

LGH-NR

03.1003




Aros Bostad

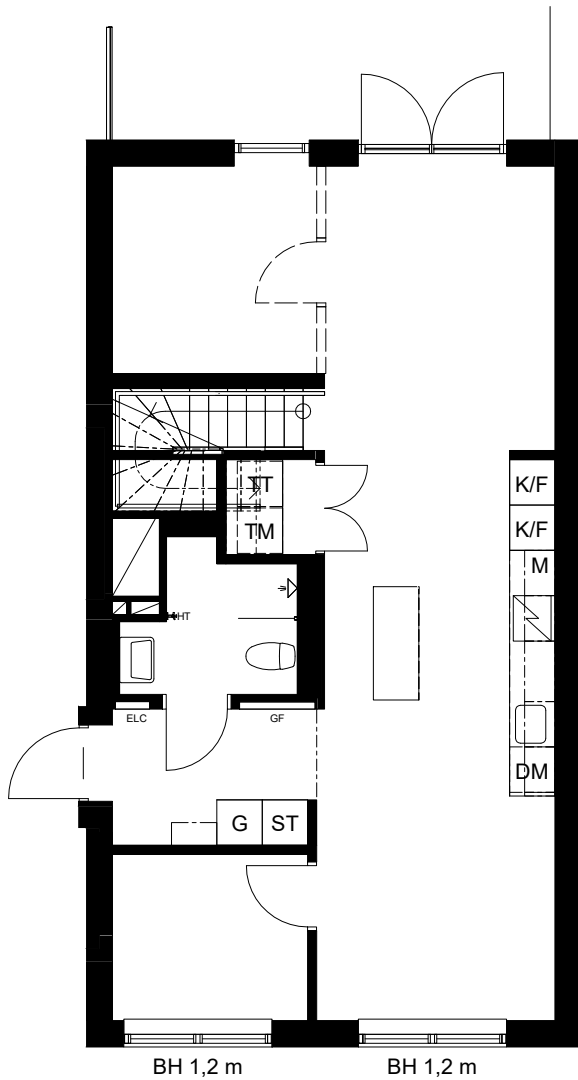

BH 1,2 m

BH 1,2 m

Nedre plan 65 m²

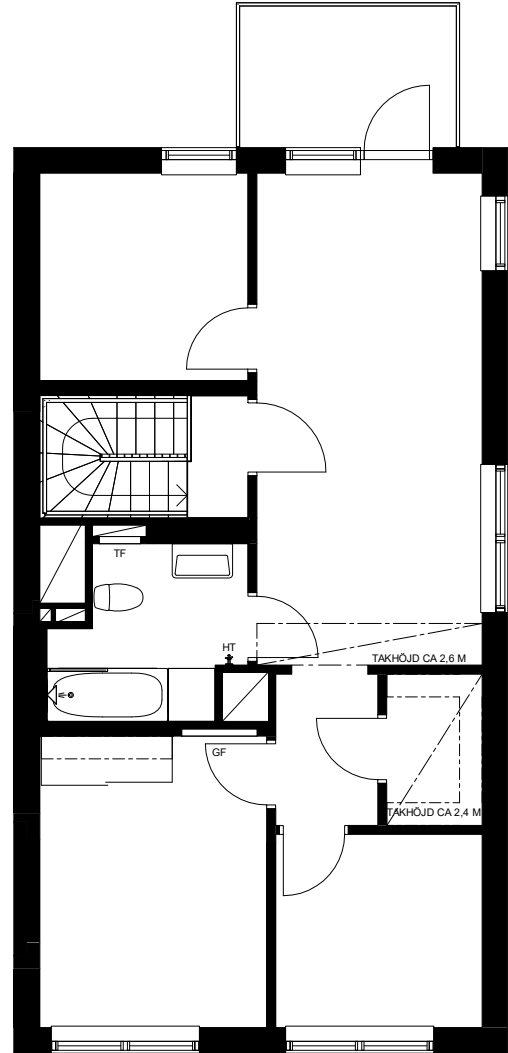


Övre plan 64 m²


Skala 1:100

0 1 2 3 4 5m

BH	BRÖSTNINGSHÖJD	K/F	KOMBINERAD KYL OCH FRYS
DM	DISKMASKIN/DMs AVSER SMAL DISKMASKIN	KM	KOMBINERAD TVÄTT OCH TORK
ELC	ELCENTRAL	M	MICRO I VÄGGSKÅP
FB	FRANSK BALKONG	L	LINNESKÅP
	FÖRVARINGSSYSTEM/HATTHYLLA		SCHAKT
GF	GOLVÄRMESKÅP	ST	STÄDSKÅP
G	GARDEROB	TT	TORKTUMLARE
H	HÖGSKÅP	TM	TVÄTTMASKIN
U/M	HÖGSKÅP UGN + MICRO	TF	TAPPVATTENSKÅP KAN FÖREKOMMA I VÄTRUM
	INDUKTIONSHÄLL MED KOMBINERAD UGN/MICRO I 1-2 ROK		TILLVALSVÄGG
KLK	KLÄDKAMMARE	HT	HANDDUKSTORK

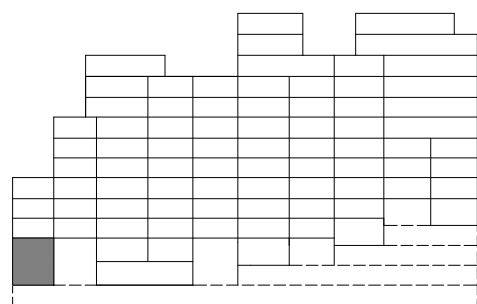

PLAN 12
PLAN 11
PLAN 10
PLAN 9
PLAN 8
PLAN 7
PLAN 6
PLAN 5
PLAN 4
PLAN 3
PLAN 2
PLAN 1
PLAN 0
PLAN -1

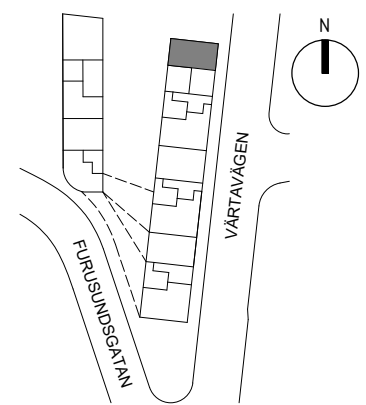

Rätt till ändringar förbehålles. Ytangelser är preliminära. Bofakta gäller före materialbeskrivning.

Rumshöjd är ca 3.2 m där inget annat anges. Rumshöjd är ca 2.4 m i vätrum/hall och passage. Bröstningshöjd på fönster är ca 0.55 m där inget annat anges. Rev.2020.10.01 2020.09.14

6 ROK

148 m²

Plan 8

TERRASS 58 m²

Ordonnansen V

LGH-NR

03.1801



Aros Bostad




Skala 1:125


0 1,25 2,5 3,75 5 6,25m



BH	BRÖSTNINGSHÖJD	K/F	KOMBINERAD KYL OCH FRYS
DM	DISKMASKIN/ DMs AVSER SMAL DISKMASKIN	KM	KOMBINERAD TVÄTT OCH TORK
ELC	ELCENTRAL	M	MICRO I VÄGGSKÅP
FB	FRANSK BALKONG	L	LINNESKÅP
---	FÖRVARINGSSYSTEM/ HATTHYLLA	□	SCHAKT
GF	GOLVÄRMESKÅP	ST	STÄDSKÅP
G	GARDELOB	TT	TORKTUMLARE
H	HÖGSKÅP	TM	TVÄTTMASKIN
U/M	HÖGSKÅP UGN + MICRO	TF	TAPPVATTENSKÅP KAN FÖREKOMMA I VÄTRUM
□	INDUKTIONSHÅLL MED KOMBINERAD UGN/MICRO I 1-2 ROK	---	TILLVALSVÄGG
KLK	KLÄDKAMMARE	HT	HANDDUKSTORK

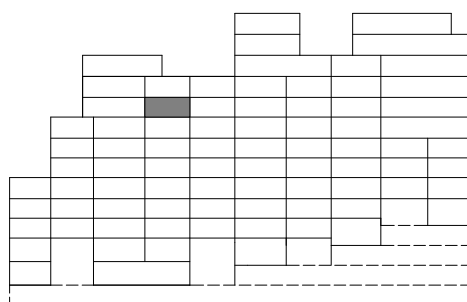

PLAN 12
PLAN 11
PLAN 10
PLAN 9
PLAN 8
PLAN 7
PLAN 6
PLAN 5
PLAN 4
PLAN 3
PLAN 2
PLAN 1
PLAN 0
PLAN -1

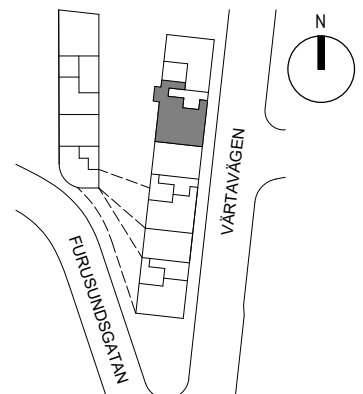

Rätt till ändringar förbehålles. Ytangelser är preliminära.
Bofakta gäller före materialbeskrivning.

Rumshöjd är ca 2.7 m där inget annat anges.
Rumshöjd är ca 2.4 m i vätrum/hall och passage.
Bröstningshöjd på fönster är ca 0.55 m där inget annat anges. 2020.09.14