

INDIVIDIDA

Adress: Furusundsgatan 21B, 7 tr, 115 37 Stockholm

Antal rum: 3 rok




Boyta: 91 kvm + ca 46 kvm terrass

Lägenhetsnummer: 05.1701 (1401)

Förråd: Ja

Takhöjd: ca 2,9 m och ca 2.4 m i våtrum/hall och passage. Bröstningshöjd på fönster är ca 0.6 m där inget annat anges.

Planlösning Igh nr 05.1701

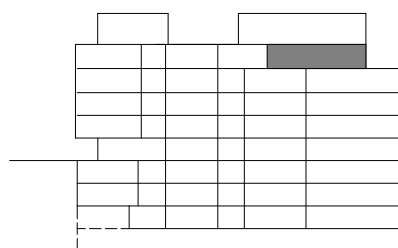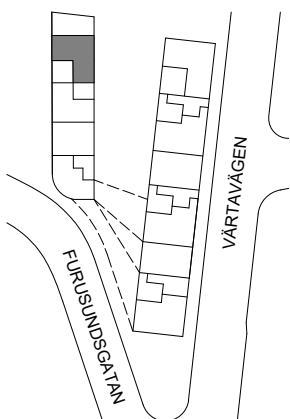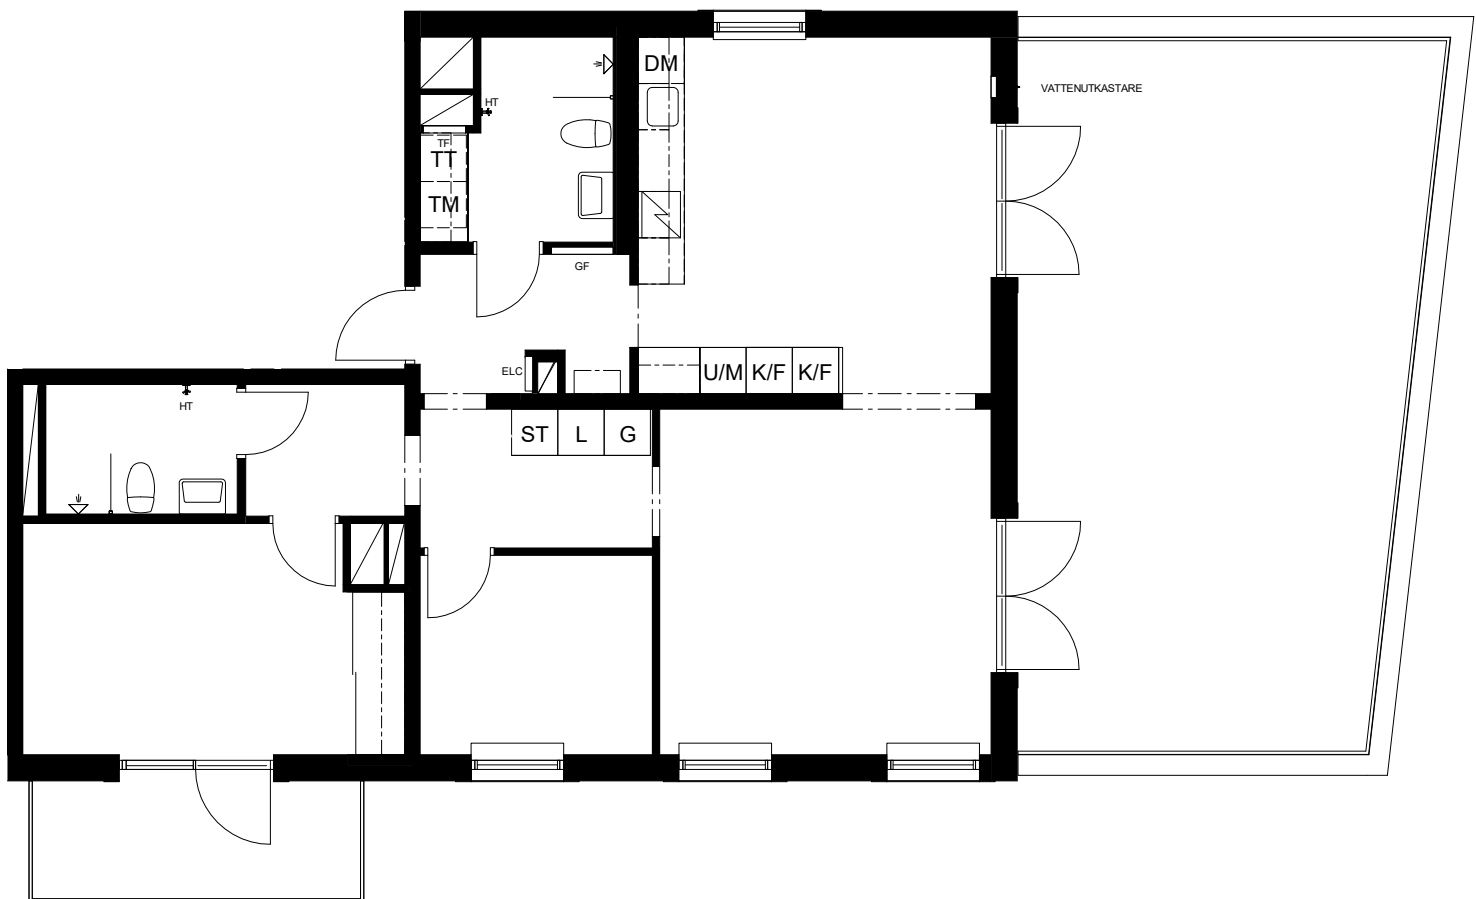

PLAN 8
PLAN 7
PLAN 6
PLAN 5
PLAN 4
PLAN 3
PLAN 2
PLAN 1
PLAN 0
PLAN -1

