


4 ROK

95 m²

Plan 3


LGH-NR

01.1301


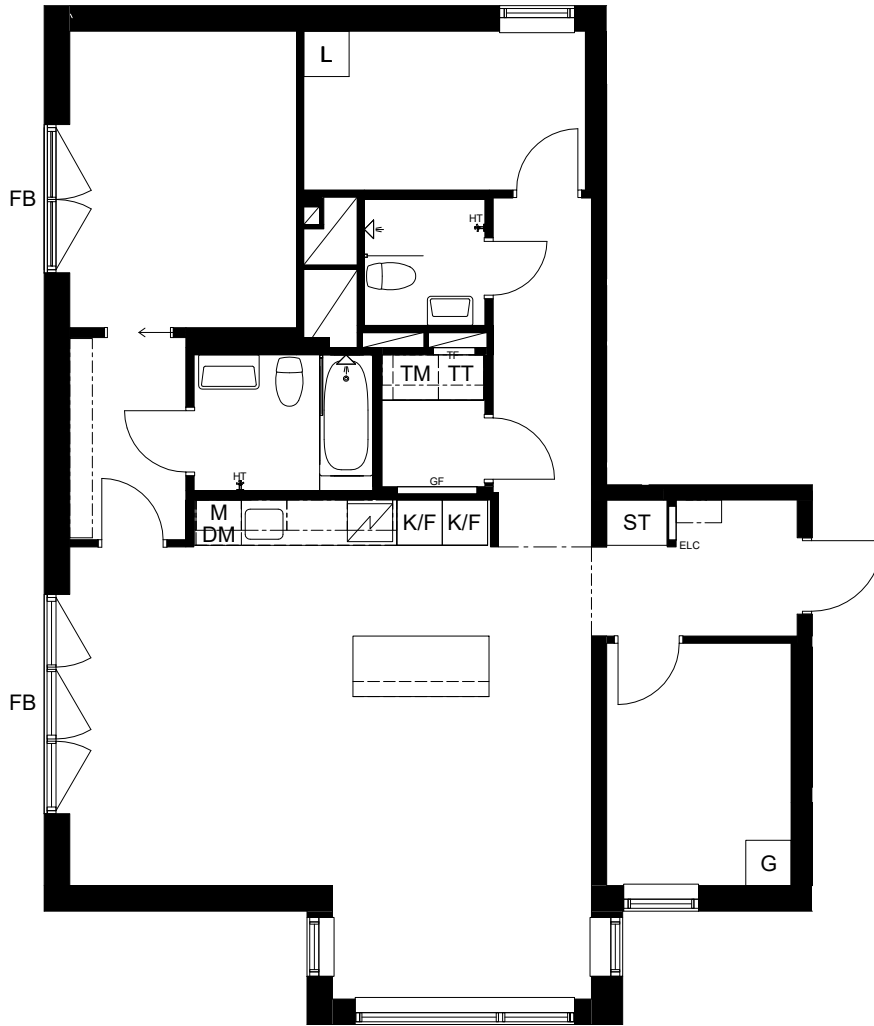


Skala 1:100

0 1 2 3 4 5m

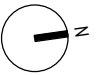

BH	BRÖSTNINGSHÖJD	K/F	KOMBINERAD KYL OCH FRYS
DM	DISKMASKIN/ DMs AVSER SMAL DISKMASKIN	KM	KOMBINERAD TVÄTT OCH TORK
ELC	ELCENTRAL	M	MICRO I VÄGGSKÅP
FB	FRANSK BALKONG	L	LINNESKÅP
---	FÖRVARINGSSYSTEM/ HATTHYLLA	□	SCHAKT
GF	GOLVÄRMESKÅP	ST	STÄDSKÅP
G	GARDEROB	TT	TORKTUMLARE
H	HÖGSKÅP	TM	TVÄTTMASKIN
U/M	HÖGSKÅP UGN + MICRO	TF	TAPPVATTENSKÅP KAN FÖREKOMMA I VÄTRUM
□	INDUKTIONSHÅLL MED KOMBINERAD UGN/MICRO I 1-2 ROK	---	TILLVALSVÄGG
KLK	KLÄDKAMMARE	HT	HANDDUKSTORK

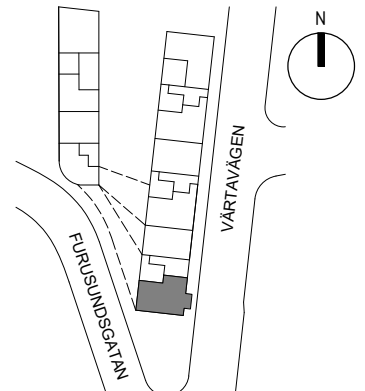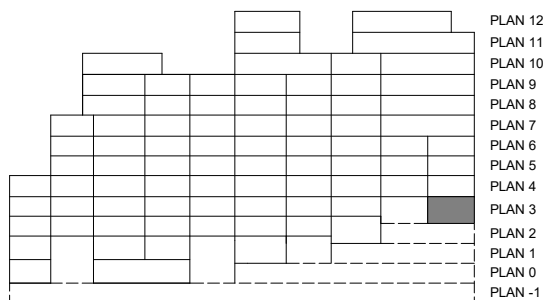

Rätt till ändringar förbehålles. Ytangelser är preliminära. Bofakta gäller före materialbeskrivning.

Rumshöjd är ca 2.7 m där inget annat anges. Rumshöjd är ca 2.4 m i vätrum/hall och passage. Bröstningshöjd på fönster är ca 0.55 m där inget annat anges. Rev.2021.07.01 2020.09.14