

6 ROK

129 m² (65 m²+64 m²)


Plan 0

Plan 1


UTEPLATS 9 m²

LGH-NR

03.1003

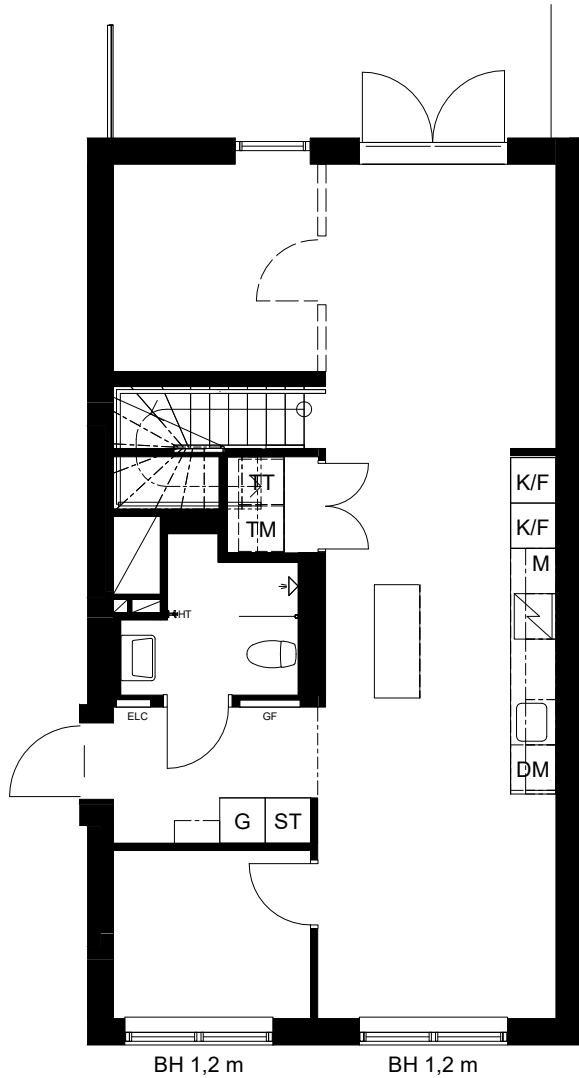


Nedre plan 65 m²

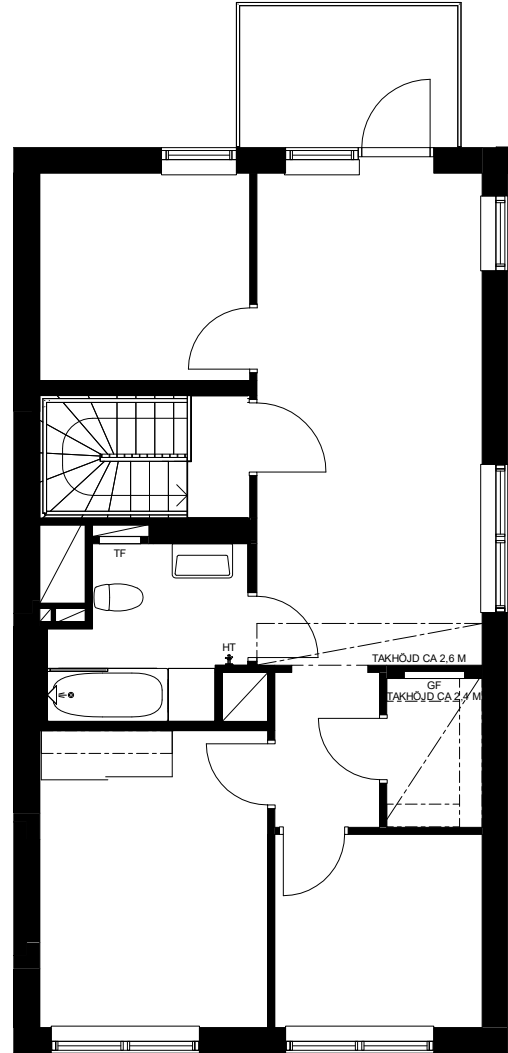

Övre plan 64 m²

Skala 1:100

0 1 2 3 4 5m

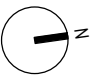

Rumshöjd är ca 3.2 m där inget annat anges.
Rumshöjd är ca 2.4 m i våtrum/hall och passage.
Bröstningshöjd på fönster är ca 0.55 m där inget annat anges. Rev. 2021.07.01
2020.09.14